


PÔDORYS STRECHY, M 1:125

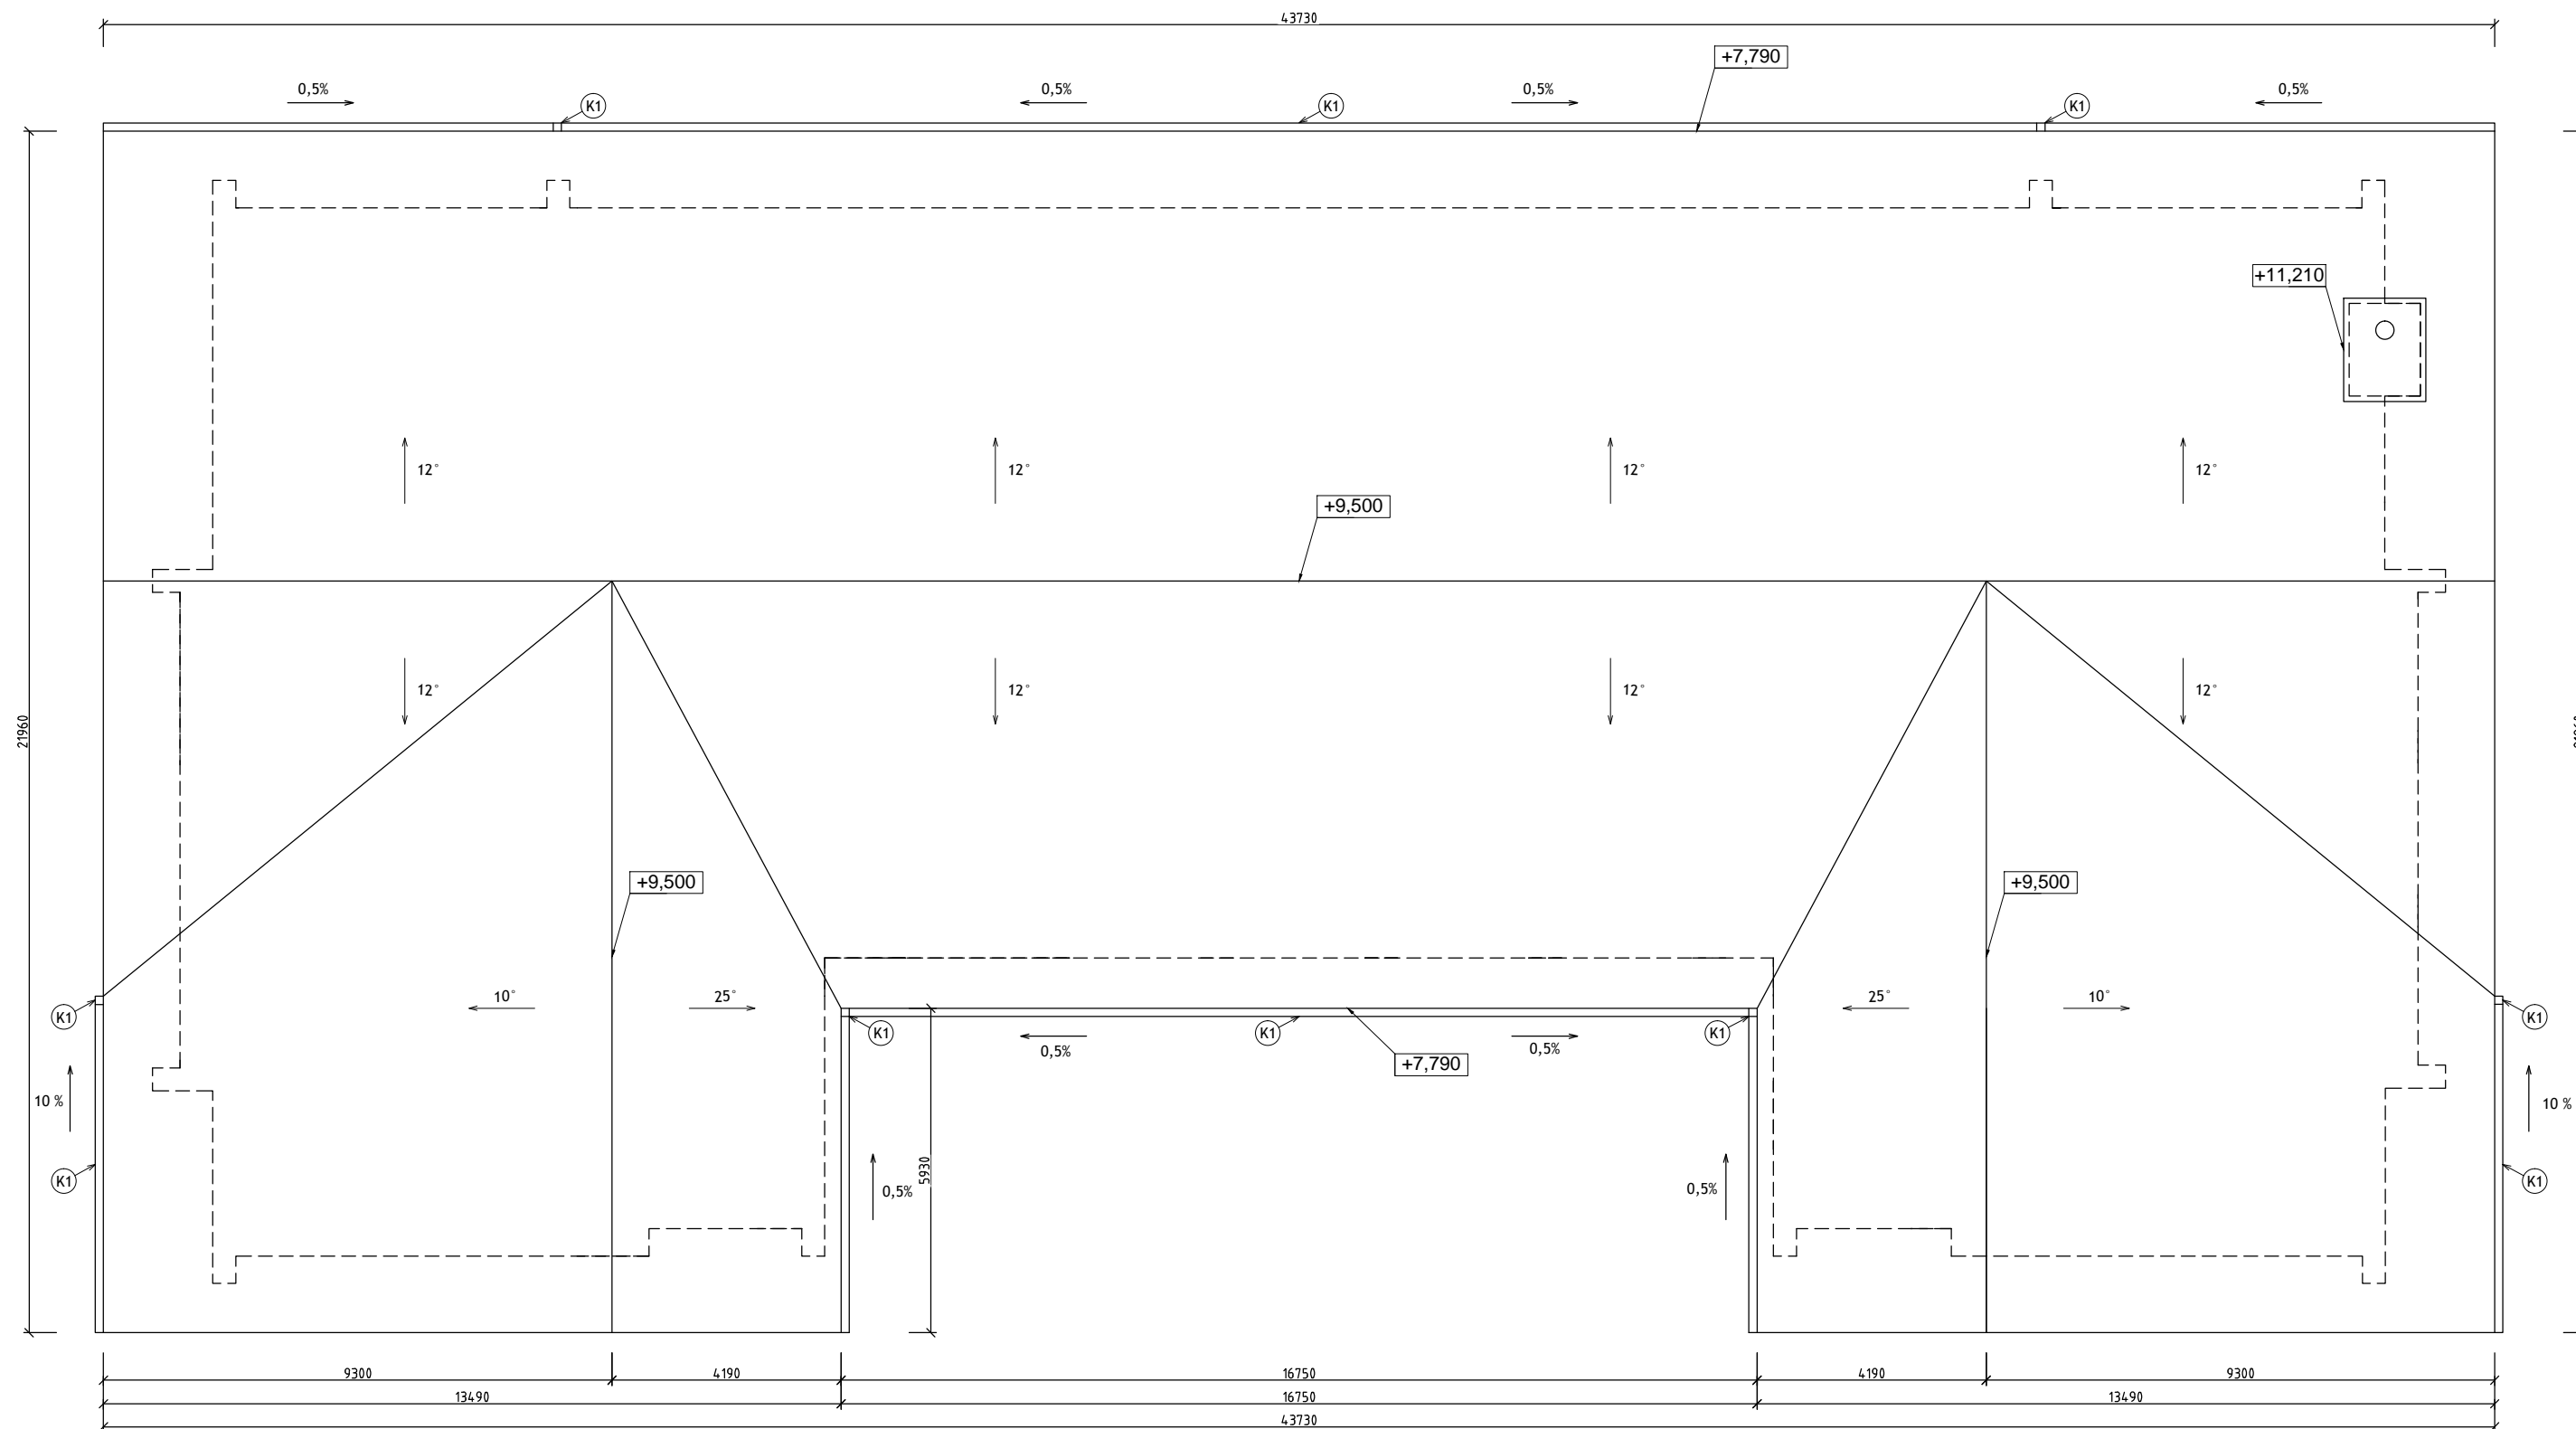

LEGENDA ZNAČENIE KONŠTRUKCIÍ - NOVÉ KONŠTRUKCIE

- (FO)** PLASTOVÉ FASÁDNE OKNO S IZOLAČNÝM TROJSKLOM
- (K1)** KLAMPIARSKÉ KONŠTRUKCIE - ODKVAPOVÝ SYSTÉM ŽLAB RŠ330mm, ZVOD Ø120 mm
- (Z1)** KOVOVÉ ZÁBRADLIE - NEREZOVÉ, VONKAJŠIE, PRI SCHODISKU A RAMPE, VÝŠKA min. 900 mm

LEGENDA:

NOVÝ ŽLABOVÝ SYSTÉM - ŽLAB RŠ 330 (DN 150 mm)
ZVOD Ø 120 mm

0,000 = +429,00 m.n.n.

Investor:	Obec Lietava Lietava 146, 013 18 Lietava, SR	Michal JANDZÍK Projekty pozemných stavieb Veľké Rovné 507 013 62 Veľké Rovné IČO: 50871595 Kontakt: +421 910 264 983 E-mail: mr.miso.jandzik@gmail.com			
Hlavný inžinier projektu:	Ing. Vladimír Gašpírik, Michal Jandzík				
Autor projektu:	Michal Jandzík				
Vypracoval:	Bc. Michaela Ďurinová, Daniel Holota	Profesia:			
Zodp. projektant:	Ing. Marcel Zsóka, PhD.	A ARCHITEKTÚRA - - STAVEBNÉ KONŠTRUKCIE			
Miesto stavby:	OBEC LIETAVA, BUDOVA ZÁKLADNEJ ŠKOLY SO SUP.Č. 216	Dátum:	06/2017	Stupeň:	DSP
Objekt:	SO 01 ZÁKLADNÁ ŠKOLA	Počet A4:	1 x A4	Mierka:	1:125
Stavba:	ZNÍŽENIE ENERGETICKEJ NÁROČNOSTI VEREJNEJ BUDOVY - ZÁKLADNÁ ŠKOLA SO SUP. Č. 216	Č.výkresu:	09 NS	Sada:	
Názov výkresu:	PÔDORYS STRECHY				