


REZ A - A', M 1:100

BÚRACIE PRÁCE

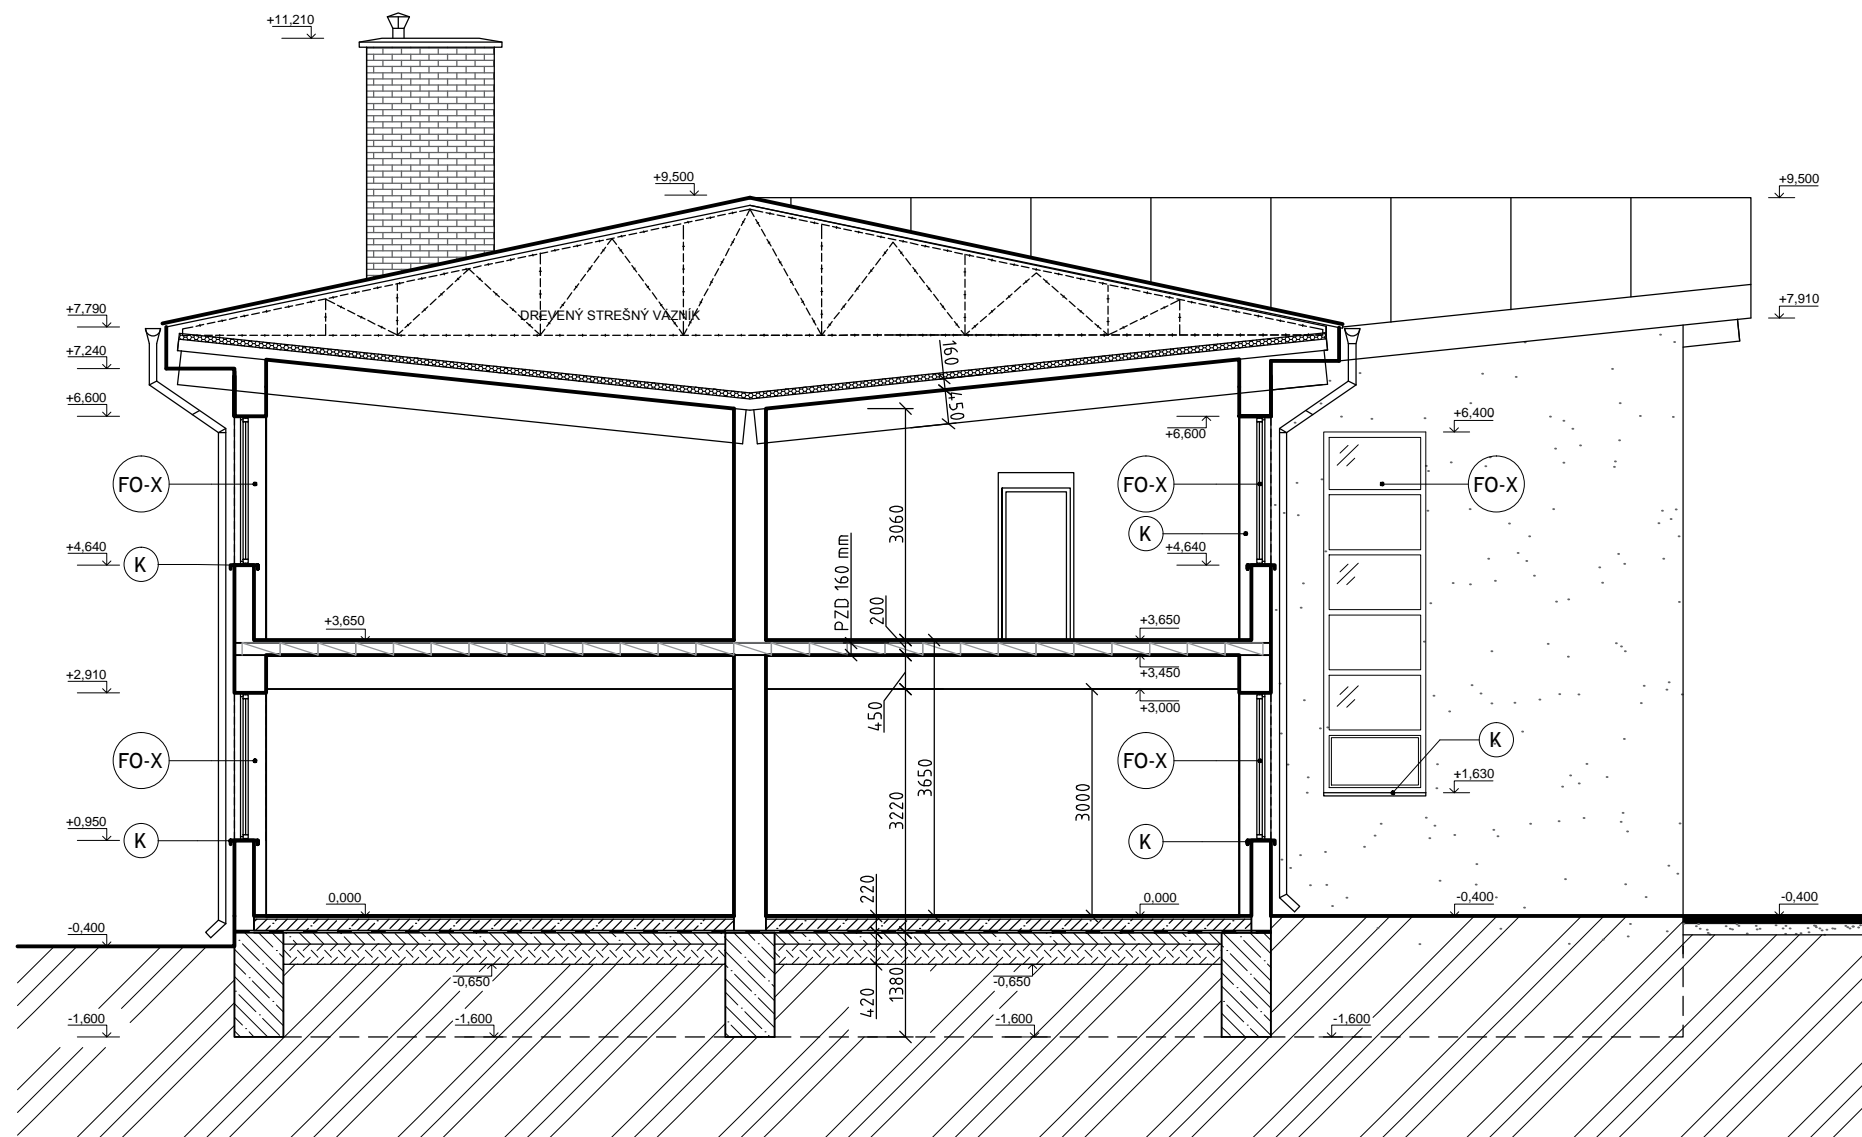

LEGENDA BÚRACÍCH PRÁC:

- K KLAMPIARSKÉ KONŠTRUKCIE, KTORÉ BUDÚ ODSTRÁNENÉ
- FO-X FD-X VÝPLNE OTVOROV KTORÉ BUDÚ ODSTRÁNENÉ

LEGENDA HMÔT A MATERIÁLOV:

- OBVODOVÉ STENY Z TEHLY CD INA HR.250MM A 375MM
- OBVODOVÉ A VNÚTORNÉ STÍPI - OBRYSY KONŠTRUKCIÍ
- VNÚTORNÉ PRIEČKY

0,000 = +429,00 m.n.n.

Investor:	Obec Lietava Lietava 146, 013 18 Lietava, SR	Michal JANDZÍK Projekty pozemných stavieb Veľké Rovné 507 013 62 Veľké Rovné IČO: 50871595 Kontakt: +421 910 264 983 E-mail: mr.miso.jandzik@gmail.com		
Hlavný inžinier projektu:	Ing. Vladimír Gašpierik, Michal Jandzík			
Autor projektu:	Michal Jandzík			
Vypracoval:	Bc. Michaela Ďurinová, Daniel Holota			
Zodp. projektant:	Ing. Marcel Zsóka, PhD.	A ARCHITEKTÚRA - - STAVEBNÉ KONŠTRUKCIE		
Miesto stavby:	OBEC LIETAVA, BUDOVA ZÁKLADNEJ ŠKOLY SO SUP.Č. 216			
Objekt:	SO 01 ZÁKLADNÁ ŠKOLA	Dátum: 06/2017	Stupeň: DSP	
Stavba:	ZNÍŽENIE ENERGETICKEJ NÁROČNOSTI VEREJNEJ BUDOVY - ZÁKLADNÁ ŠKOLA SO SUP. Č. 216	Počet A4: 2 x A4	Mierka: 1:100	Sada:
Názov výkresu:	REZ AA - BÚRACIE PRÁCE	Č.výkresu: 03 BP		