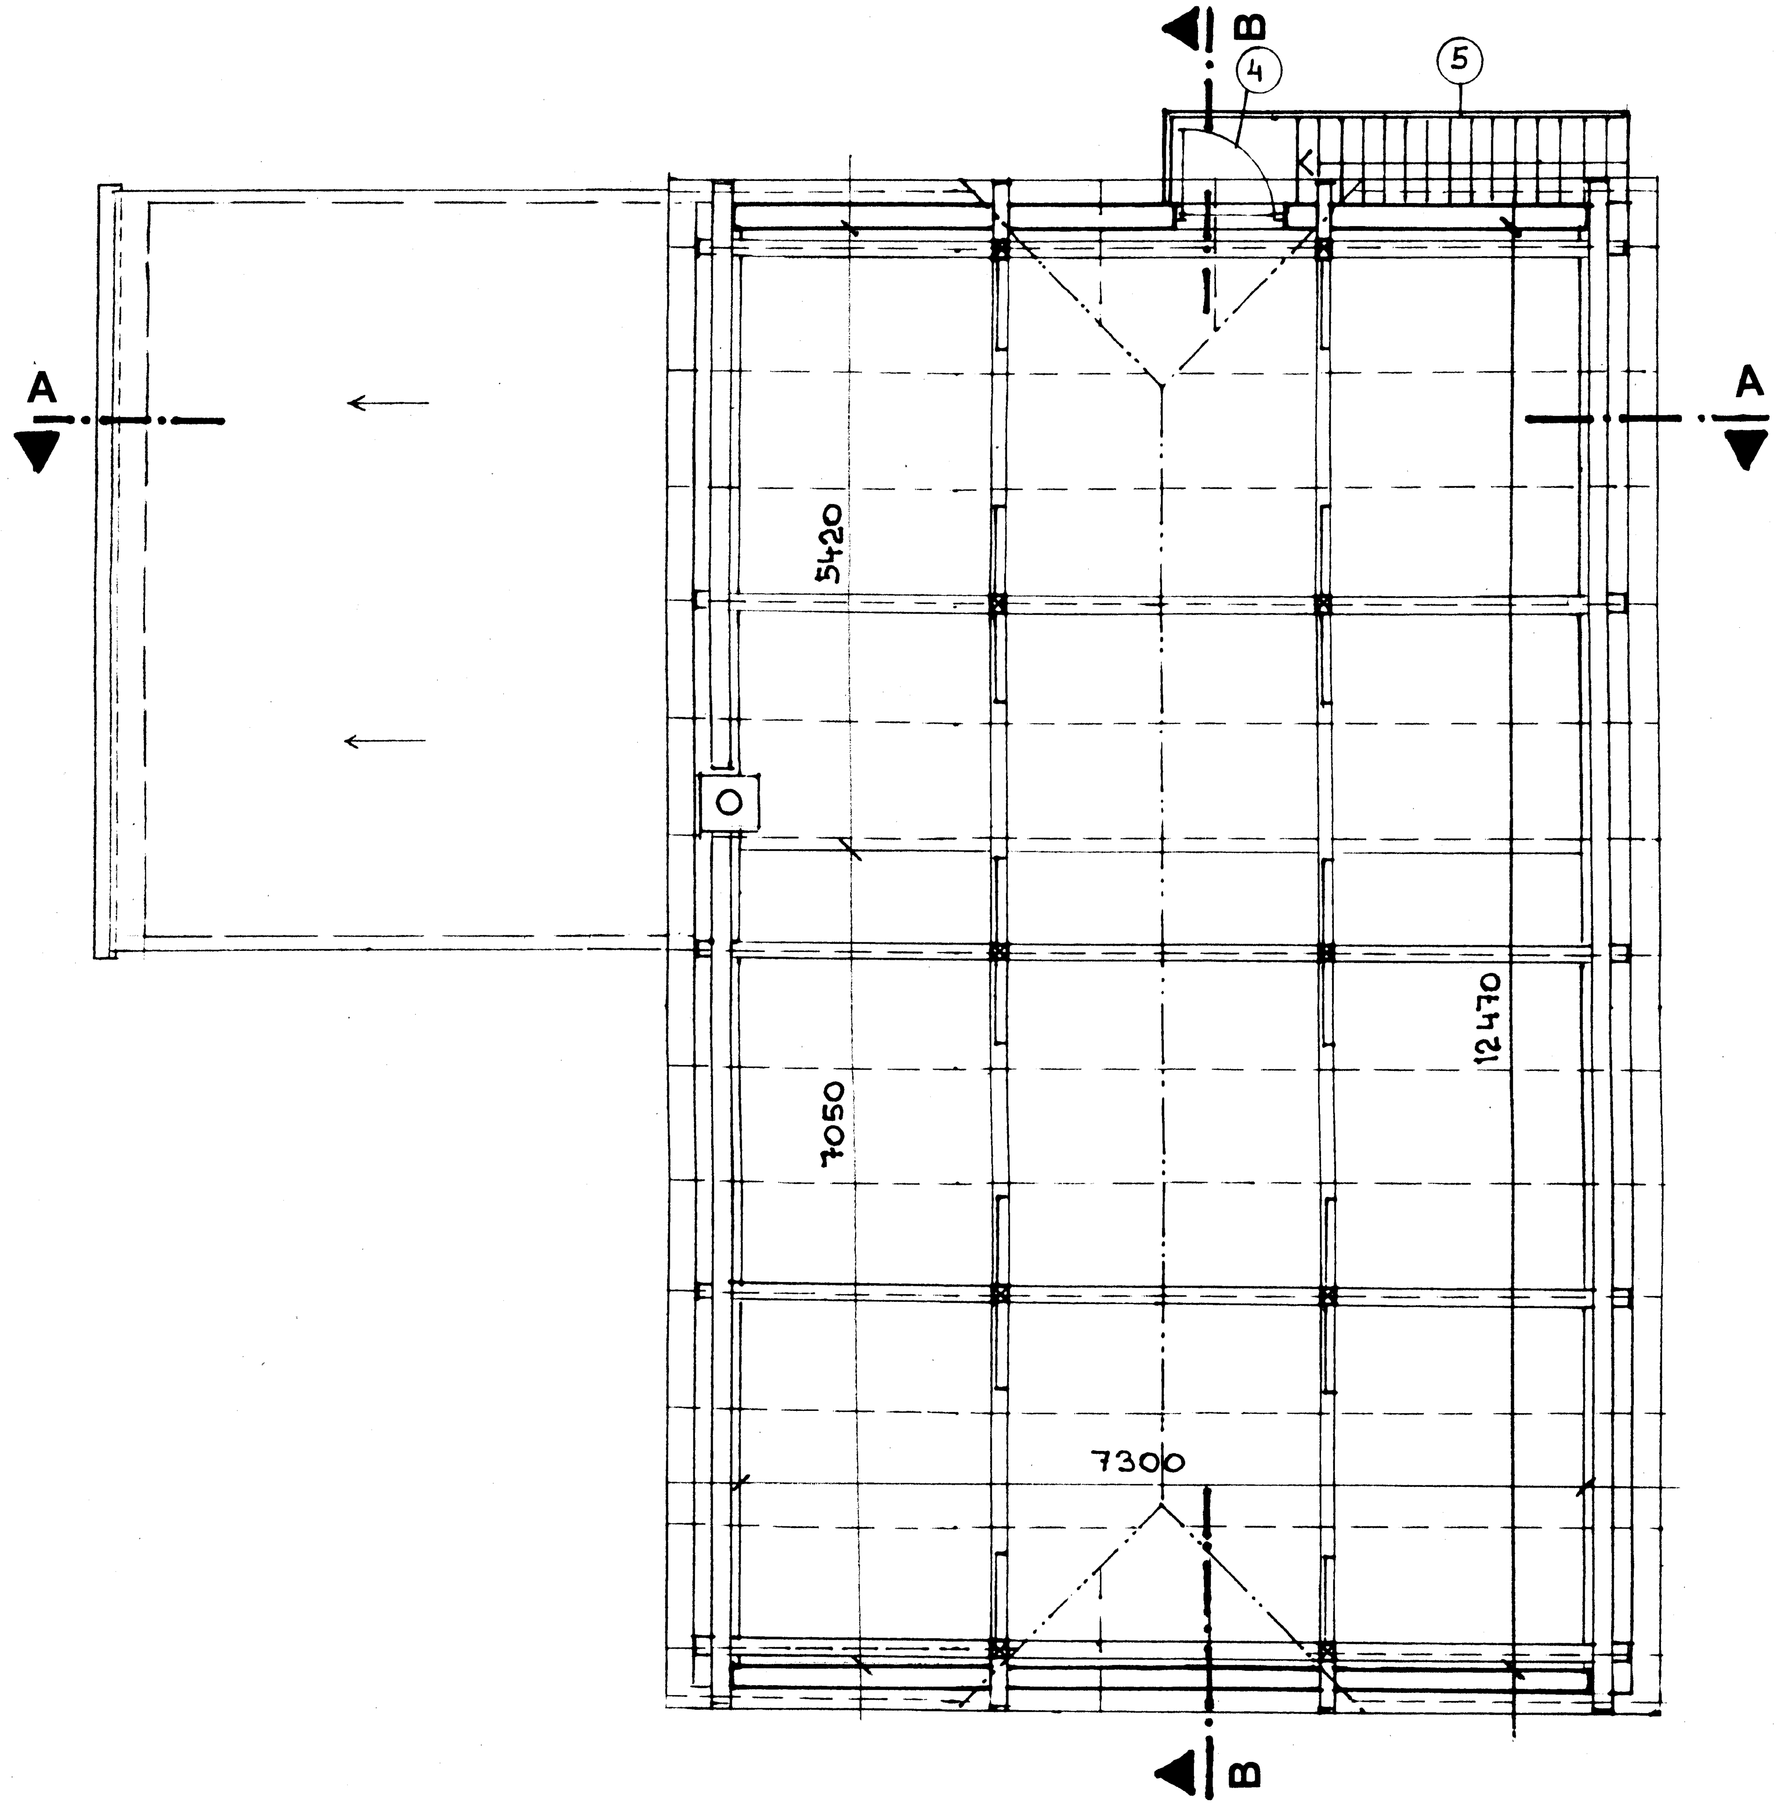

M 1 : 75

STAVBA	STAVEBNÉ ÚPRAVY A UDRŽIAVACIE PRÁCE V OBJEKTE A AREÁLI DHZ LIETAVA	STUPEŇ PSP VYPRACOVAL : ING. ARCH. JURAJ GALLO	Č. ZÁK. 9/17
INVESTOR	OBEC LIETAVA	PROF.: ARCHITEKTÚRA FORMÁT : 2 A4	
MIESTO STAVBY	LIETAVA, parc. č. 495/1, 495/2, 494/1, 494/2	MIERKA 1 : 75	VÝKRES Č.
VÝKRES	PODKROVIE	DÁTUM JÚL 2017	5