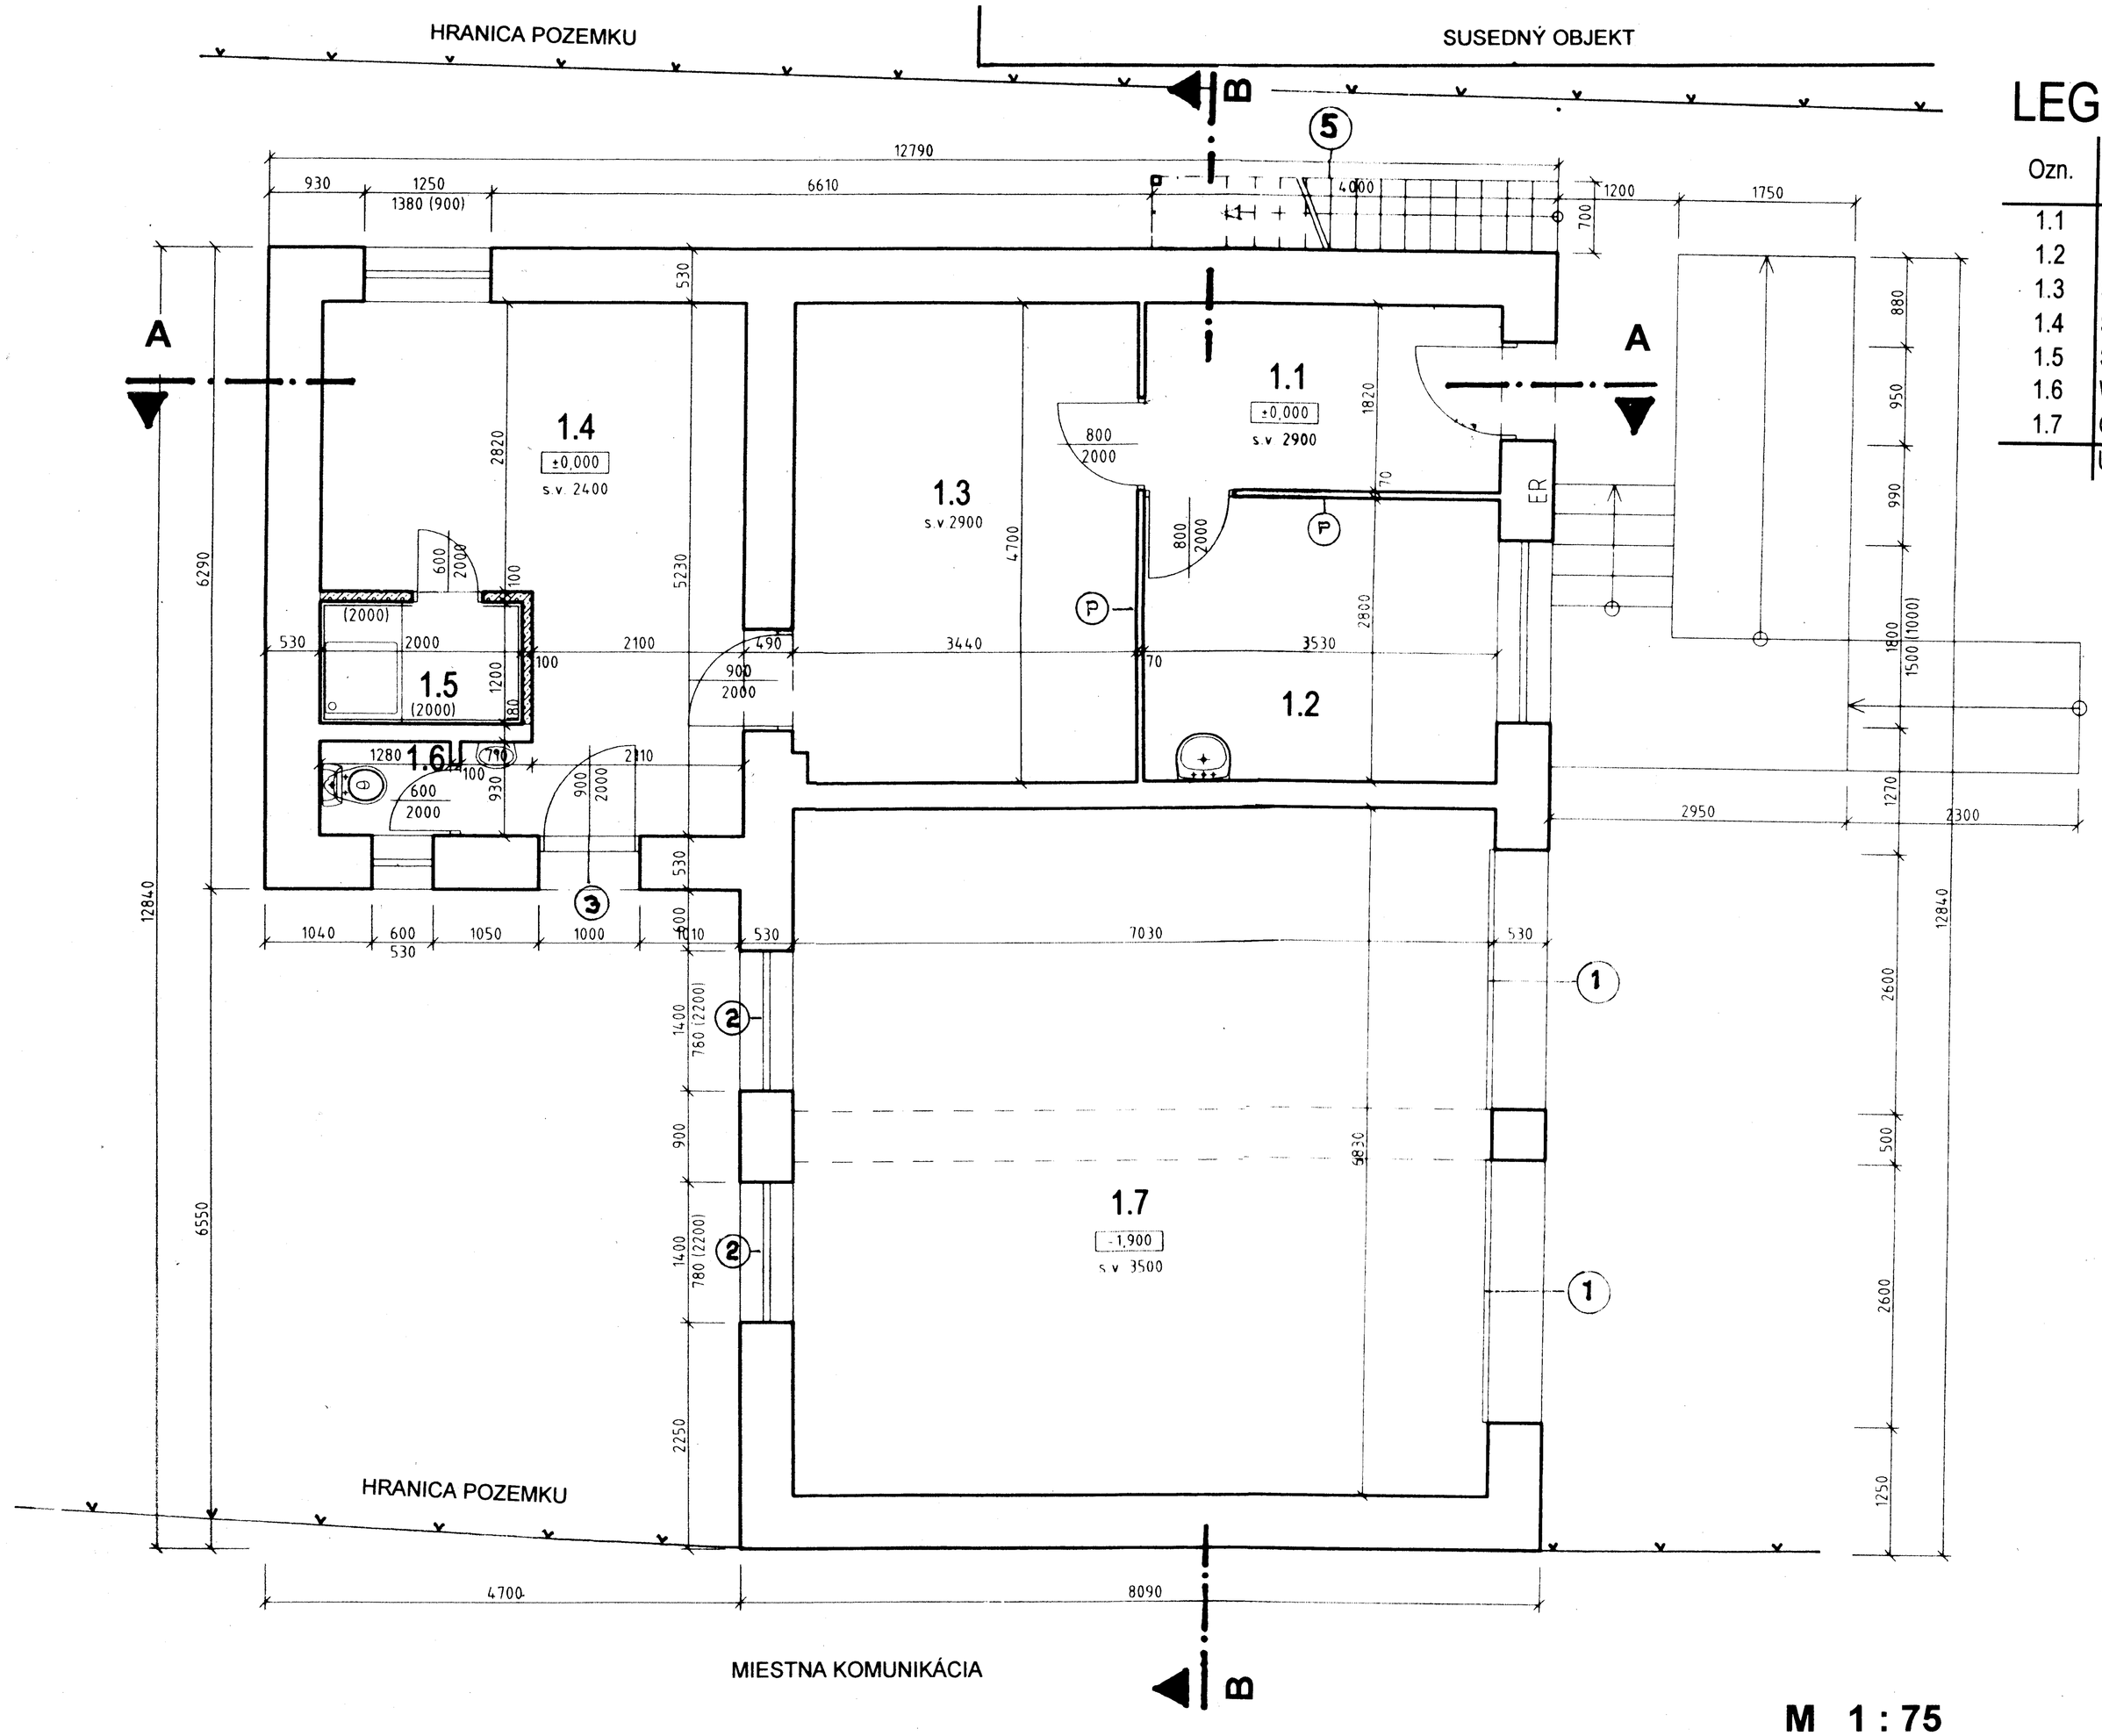

LEGENDA MIESTNOSTÍ:

Ozn.	NÁZOV MIESTNOSTI	PLOCHA (m^2)	POVRCHOVÁ ÚPRAVA		
			PODLAHA	STENA	STROP
1.1	CHODBA	63,54	LA	VO+P	VO
1.2	KANCELÁRIA	9,88	LA	VO+P	VO
1.3	SLUŽOBNÁ MIESTNNOSŤ	16,17	LA	VO+P	VO
1.4	ŠATŇA	17,57	KD	VO	VO
1.5	SPRCHA	2,40	KD	KO	VO
1.6	WC	1,19	KD	KO	VO
1.7	GARÁŽ	48,01	CP	VO	VO
	UŽITKOVÁ PLOCHA	158,76			

	POUZITE SKRATKY
KD	KAERAMICKA DLAZBA
KO	KERAMICKY OBKLAD
LA	LAMINATOVE PARKETY
CP	CEMENTOVY POTER
VO	VAPENNA OMIETKA
P	PLASTOVA PRIECKA

LEGENDA:

EXISTUJÚCE KONŠTRUKCIE

NOVÁ PÓROBET. PRIEČKA

NOVÉ ČASTI STAVBY:

1. GARÁŽOVÁ BRÁNA 2600/3000 ..... 2 KS
2. OKNO 1400/780 ..... 2 KS
3. DVERE EXT. 900/2000 ..... 1 KS
4. DVERE EXT. 800/2000 ..... 1 KS
5. VONKAJŠIE SCHODISKO ..... 1 KS

M 1 : 75

STAVBA	STAVEBNÉ ÚPRAVY A UDRŽIAVACIE PRÁCE V OBJEKTE A AREÁLI DHZ LIETAVA	STUPEŇ PSP VYPRACOVAL : ING. ARCH. JURAJ GALLO	Č. ZÁK. 9/17
INVESTOR	OBEC LIETAVA	PROF.: ARCHITEKTÚRA FORMÁT : 2 A4	
MIESTO STAVBY	LIETAVA, parc. č. 495/1, 495/2, 494/1, 494/2	MIERKA 1 : 75	VÝKRES Č.
VÝKRES	PÔDORYS 1. NP	DÁTUM JÚL 2017	4