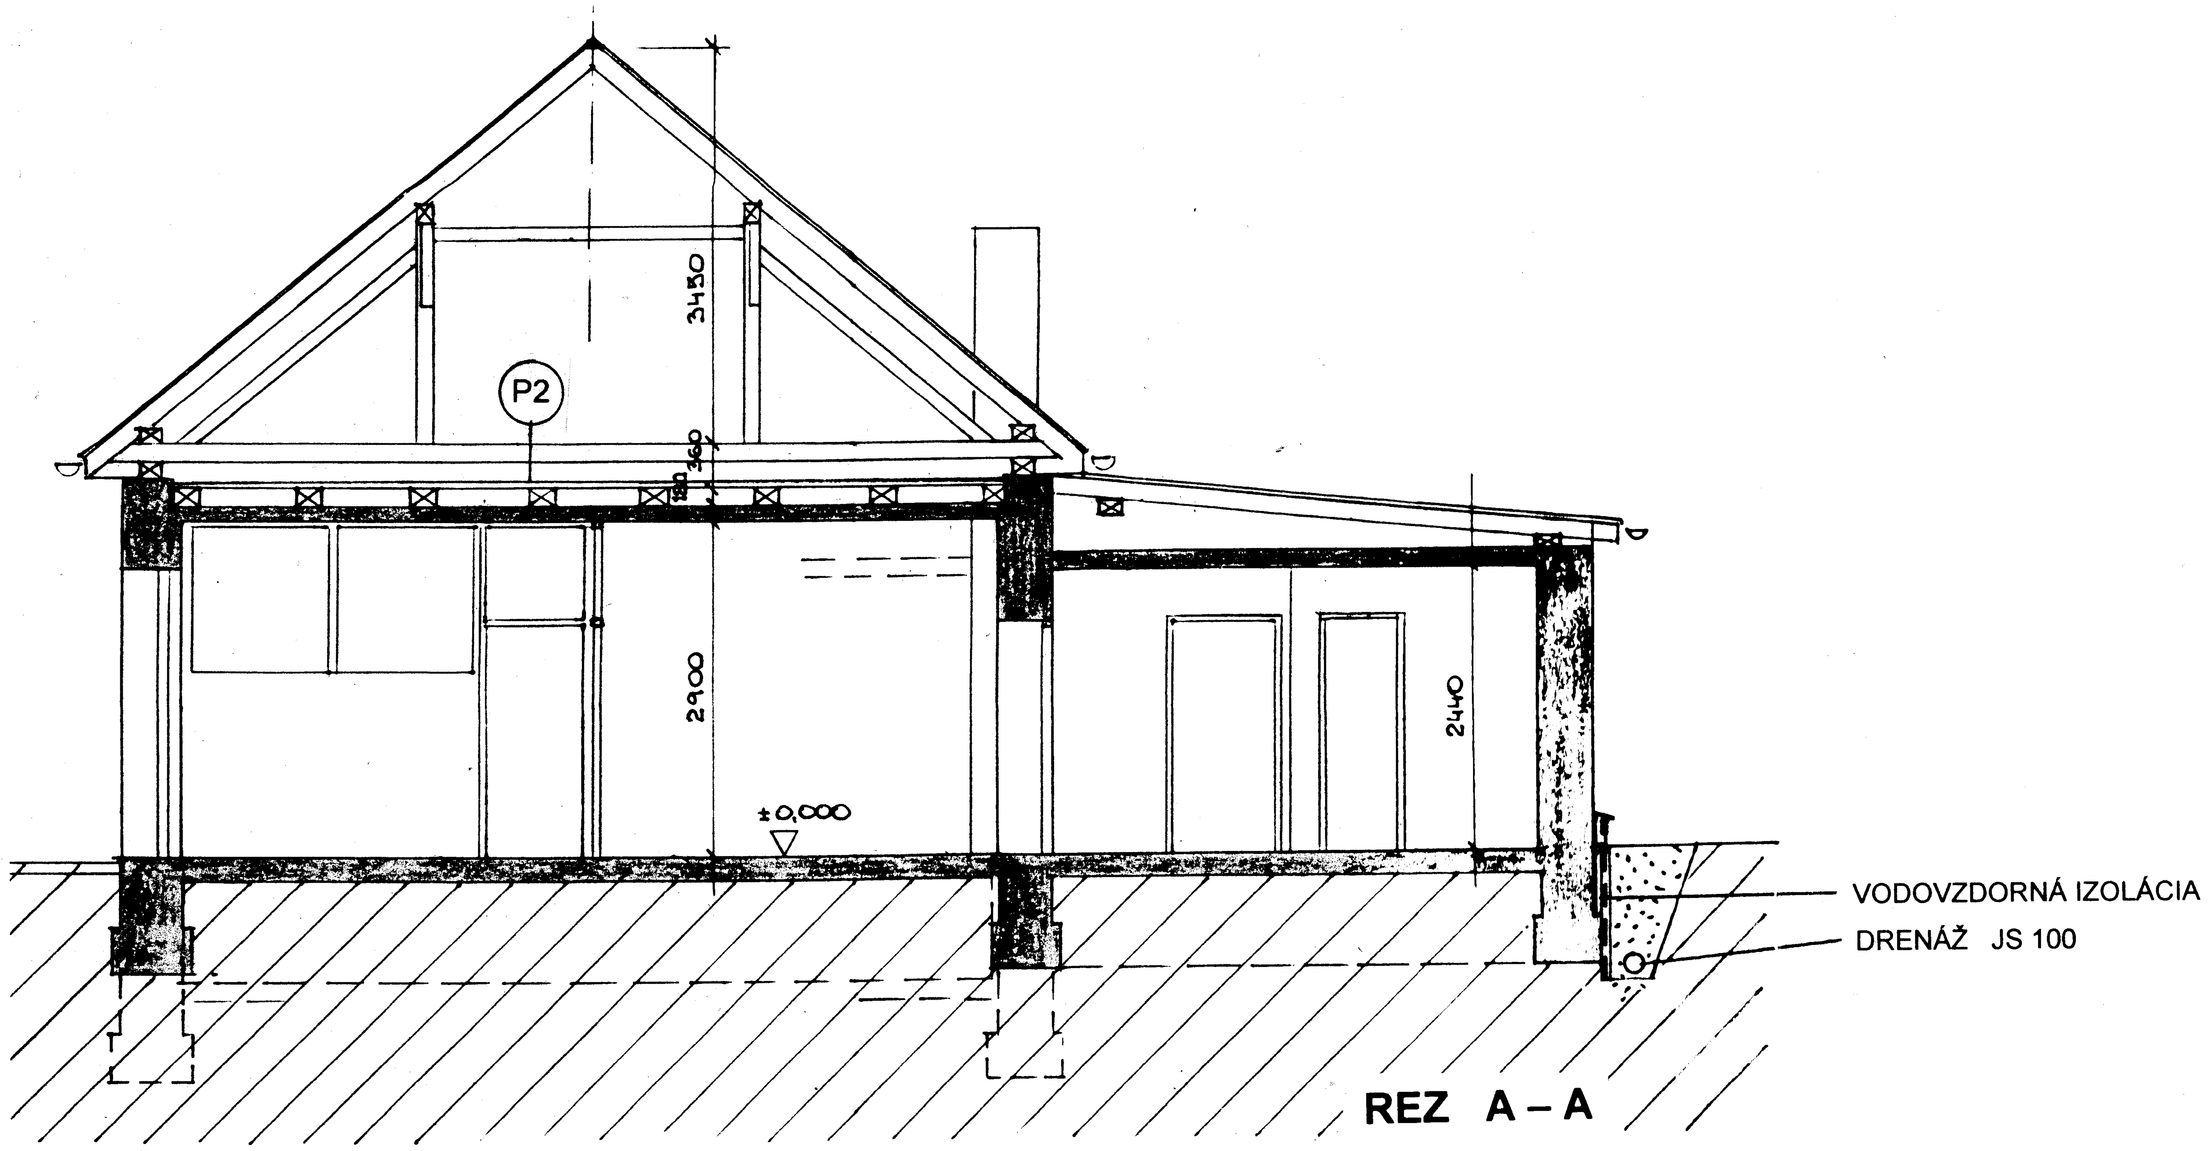

REZ A – A

LEGENDA

- EXISTUJÚCE KONŠTRUKCIE
- NAVRHOVANÉ ZATEPLENIE STROPU
- (P1) - MINERÁLNA VLNA HR. 160 MM
- (P2) - OSB DOSKA HR. 25 MM
- MINERÁLNA VLNA HR. 160 MM (MEDZI TRÁMAMI)

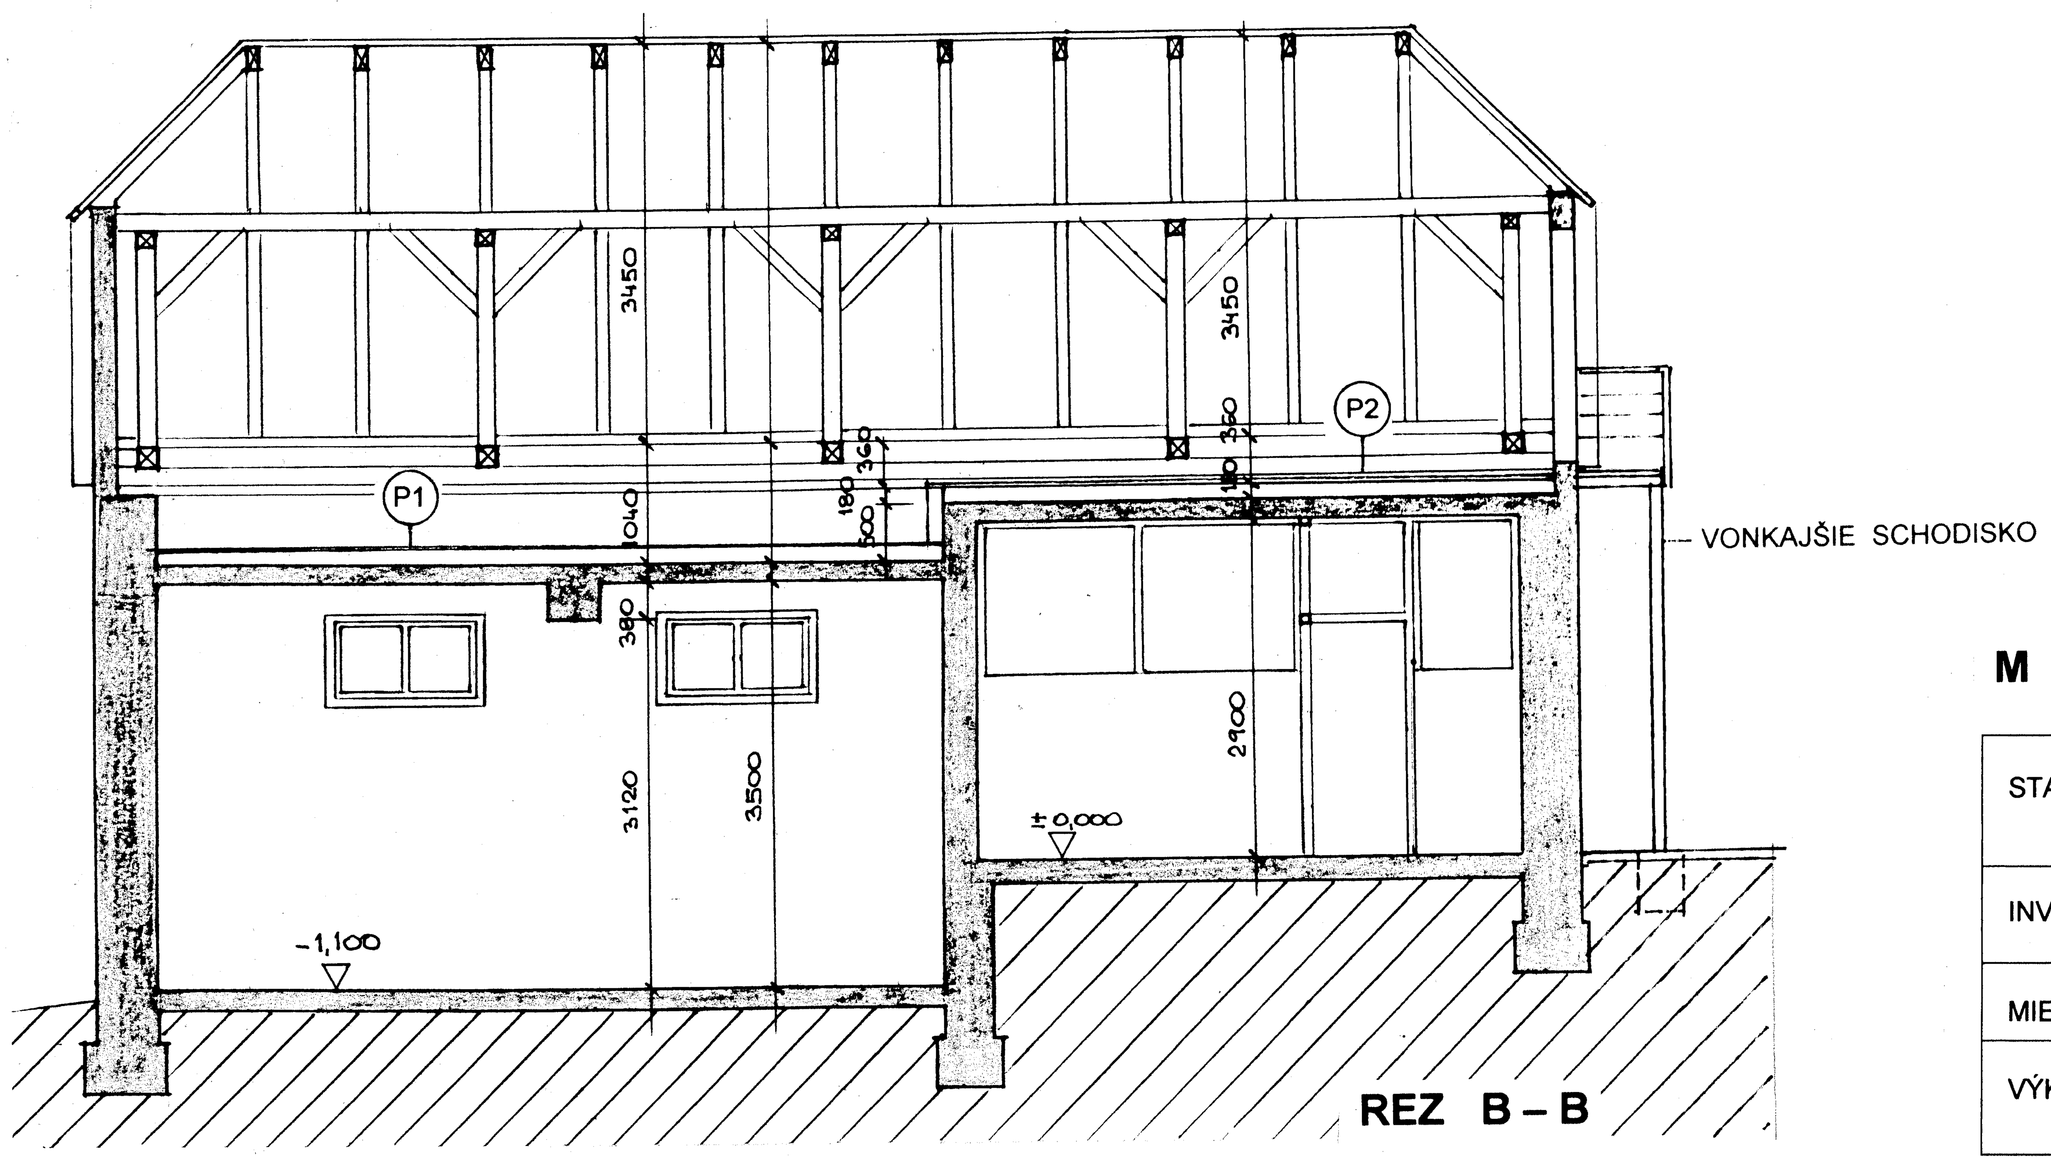

REZ B – B

M 1 : 75

STAVBA	STAVEBNÉ ÚPRAVY A UDRŽIAVACIE PRÁCE V OBJEKTE A AREÁLI DHZ LIETAVA	STUPEŇ PSP VYPRACOVAL : ING. ARCH. JURAJ GALLO	Č. ZÁK. 9/17
INVESTOR	OBEC LIETAVA	PROF.: ARCHITEKTÚRA FORMÁT : 2 A4	
MIESTO STAVBY	LIETAVA, parc. č. 495/1, 495/2, 494/1, 494/2	MIERKA 1 : 75	VÝKRES Č.
VÝKRES	R E Z Y	DÁTUM JÚL 2017	6