










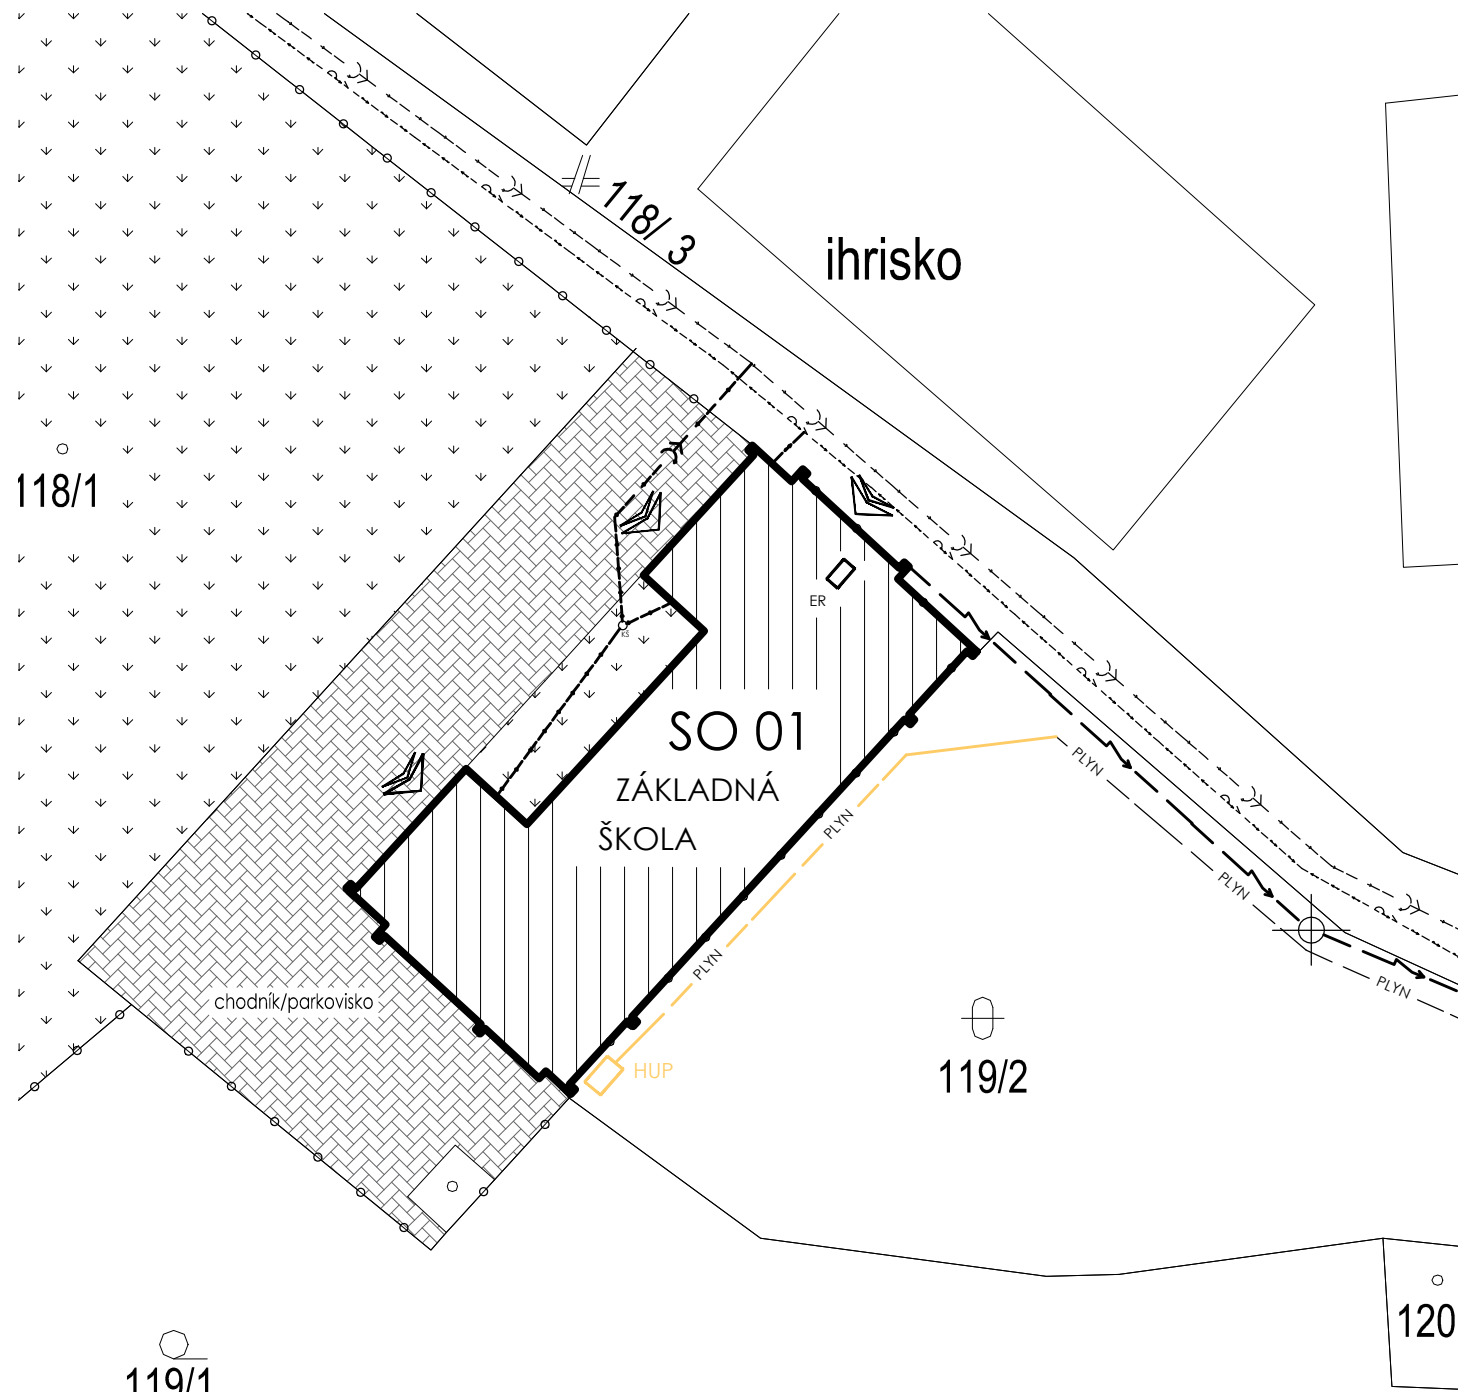


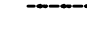


# SITUÁCIA, M 1:500



## LEGENDA

-  RIEŠENÝ OBJEKT - SO 01 ZÁKLADNÁ ŠKOLA
-  ZATRÁVNENÉ PLOCHY, OKRASNÉ ZÁHRADY
-  JESTVUJÚCE SPEVNENÉ PLOCHY
-  HLAVNÝ VSTUP DO RIEŠENEJ ČASTI OBJEKTU SO 01


## PRIPOJENÉ SIETE A ZARIADENIA

-  ER - ELEKTROMER
-  HUP - HLAVNÝ UZÁVER PLYNU
-  VEREJNÁ SIŤ VODOVODU
-  VEREJNÁ SIŤ SSE - PODZEMNÁ
-  VEREJNÁ KANALIZAČNÁ SIŤ
-  PLYN - VEREJNÉ VEDENIE PLYNU
-  HLAVNÁ VODOVODNÁ PÍPOJKA
-  ELEKTRICKÁ PŘÍPOJKA
-  PŘÍPOJKA NA SPLAŠKOVÚ KANALIZÁCIU
-  PLYN - PLYNOVÁ PŘÍPOJKA

## POZNÁMKA

UMIESTNENIE SIETÍ JE LEN ILLUSTRACNÉ

0,000 = +429,000 m.n.m.

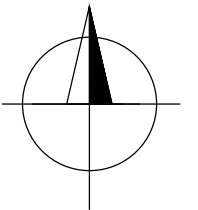

Investor:	<b>Obec Lietava</b> Lietava 146, 013 18 Lietava, SR	<b>Michal JANDZÍK</b> Projekty pozemných stavieb Veľké Rovné 507 013 62 Veľké Rovné IČO: 50871595 Kontakt: +421 910 264 983 E-mail: mr.miso.jandzik@gmail.com			
Hlavný inžinier projektu:	Ing. Vladimír Gašpierik, Michal Jandzík				
Autor projektu:	Michal Jandzík				
Vypracoval:	Bc. Michaela Ďurinová, Daniel Holota	Profesia:			
Zodp. projektant:	Ing. Marcel Zsóka, PhD.	<b>A</b> ARCHITEKTÚRA - - STAVEBNÉ KONŠTRUCKIE			
Miesto stavby:	OBEC LIETAVA, BUDOVA ZÁKLADNEJ ŠKOLY SO SUP.Č. 216	Dátum:	06/2017	Stupeň:	<b>DSP</b>
Objekt:	<b>SO 01 ZÁKLADNÁ ŠKOLA</b>	Počet A4:	2 x A4	Mierka:	1:500
Stavba:	ZNÍŽENIE ENERGETICKEJ NÁROČNOSTI VEREJNEJ BUDOVY - ZÁKLADNÁ ŠKOLA SO SUP. Č. 216	Č.výkresu:	01	Sada:	
Názov výkresu:	SITUÁCIA				