


# REZ A-A', M 1:100 NOVÝ STAV

NOVÉ OPLECHOVANIE STRIEŠKY KOMÍNA  
PLECH HLINÍK FARBENÝ RAL 8019 (TMAVOHNEĎÁ)

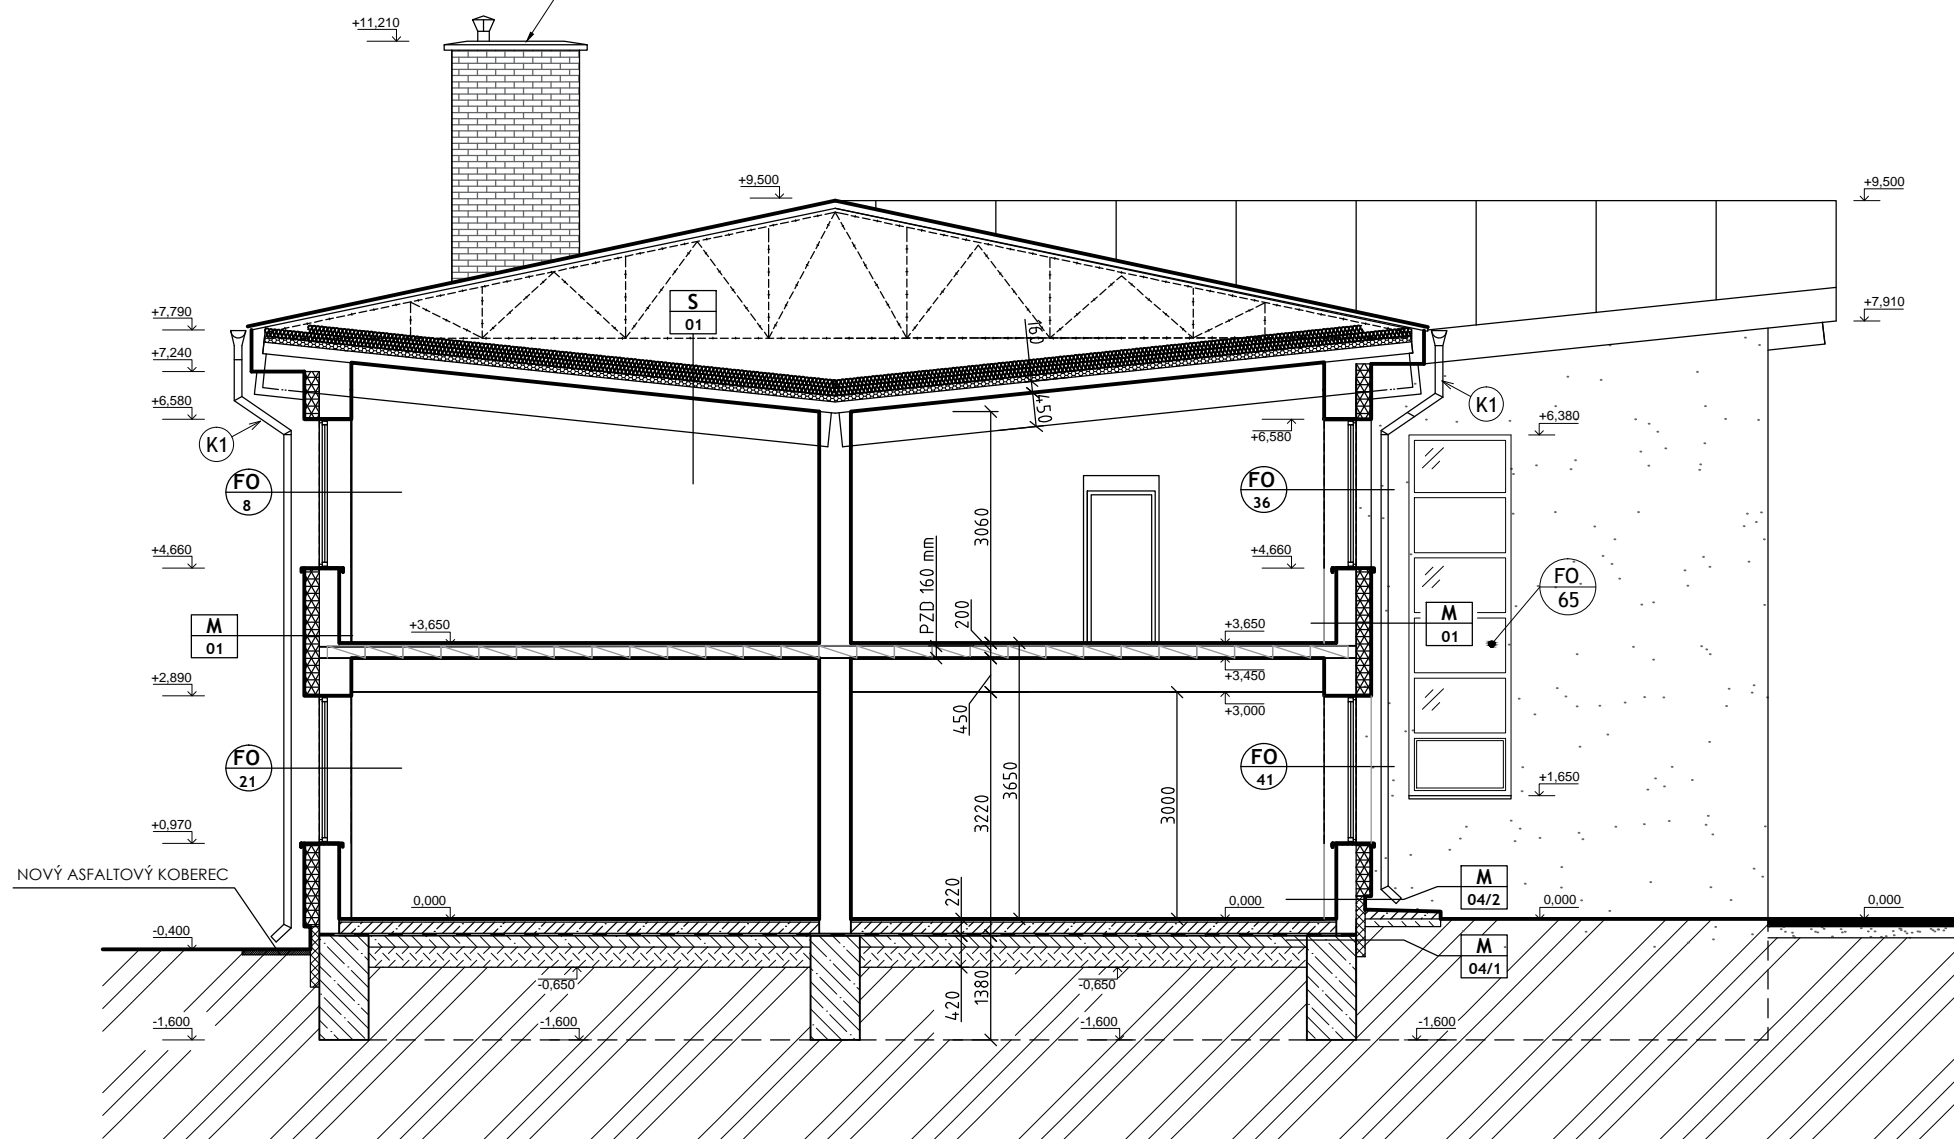

## LEGENDA HMÔT A MATERIÁLOV:

- OBVODOVÉ STENY Z TEHLY CD INA HR.250MM A 375MM  
OBVODOVÉ A VNÚTORNÉ STĽPI - OBRYSY KONŠTRUKCIÍ  
VNÚTORNÉ PRIEČKY
- ZATEPLENIE Z MINERÁLNEJ VLNY  
NOBASIL FKD S Thermal HR. 200 mm ( 600x1000 mm )
- ZATEPLENIE - extrudovaný polystyrén hr.20mm a hr. 100 mm
- NOVÉ SPEVNENÉ PLOCHY Z ASFALTU
- PŮVODNÉ ZÁKLADOVÉ KONŠTRUKCIE
- PŮVODNÉ ZEMINA

## LEGENDA ZNAČENIE KONŠTRUKCIÍ - NOVÉ KONŠTRUKCIE

- FO PLASTOVÉ FASÁDNE OKNO S IZOLAČNÝM TROJSKLOM
- K1 KLAMPIARSKÉ KONŠTRUKCIE - ODKVAPOVÝ SYSTÉM ŽLAB RŠ330mm, ZVOD Ø120 mm
- Z1 KOVOVÉ ZÁBRADLIE - NEREZOVÉ, VONKAJŠIE, PRI SCHODISKU A RAMPE, VÝŠKA min. 900 mm

0,000 = +429,00 m.n.n.

Investor:	<b>Obec Lietava</b> Lietava 146, 013 18 Lietava, SR	<b>Michal JANDZÍK</b> Projekty pozemných stavieb Veľké Rovné 507 013 62 Veľké Rovné IČO: 50871595 Kontakt: +421 910 264 983 E-mail: mr.miso.jandzik@gmail.com			
Hlavný inžinier projektu:	Ing. Vladimír Gašpírik, Michal Jandzík				
Autor projektu:	Michal Jandzík				
Vypracoval:	Bc. Michaela Ďurinová, Daniel Holota				
Zodp. projektant:	Ing. Marcel Zsóka, PhD.	Profesia:			
Miesto stavby:	OBEC LIETAVA, BUDOVA ZÁKLADNEJ ŠKOLY SO SUP.Č. 216	<b>ARCHITEKTÚRA - - STAVEBNÉ KONŠTRUKCIE</b>			
Objekt:	<b>SO 01 ZÁKLADNÁ ŠKOLA</b>	Dátum:	06/2017	Stupeň:	<b>DSP</b>
Stavba:	ZNÍŽENIE ENERGETICKEJ NÁROČNOSTI VEREJNEJ BUDOVY - ZÁKLADNÁ ŠKOLA SO SUP. Č. 216	Počet A4:	2 x A4	Mierka:	1:100
Názov výkresu:	REZ AA - NOVÝ STAV	Č.výkresu:	03 NS	Sada:	