PÔDORYS DETSKÉHO IHRISKA

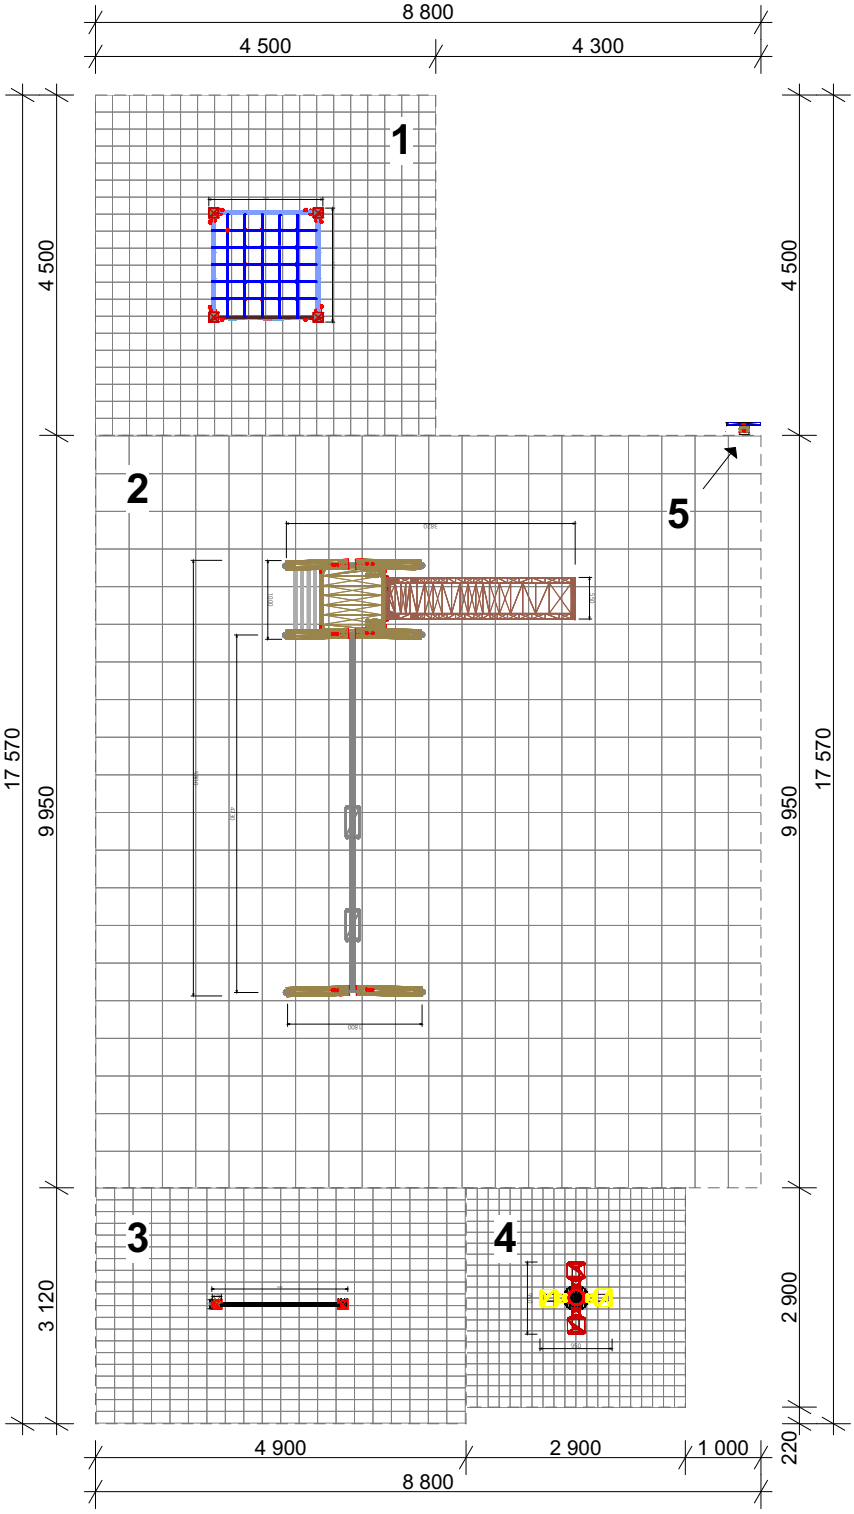

LEGENDA PRVKOV:

1 - Kombinovaná zostava s lezeckou stenou a lanovou sieťou
2 - Herná zostava so šmýkačkou, 2 x hojdačka - sedák 1 + 1, výška dopadu do 1,6 až 1,7 m
3 - Obojstranná tabuľa
4 - Pružinová hojdačka pre 4 deti
5 - Informačná tabuľa

HLAVNÝ ARCHITEKT	VYPRACOVAL	ZODP. PROJEKTANT	
Architekti**SKA**, s.r.o.	Ing.arch. Barbora Korcová	Ing. Miroslav Statečný	
INVESTOR	OBEC LIETAVA, 013 18 Lietava 146 Okres: Žilina		
PROFESIA	ARCHITEKTÚRA		
DETSKÉ IHRISKO, k.ú. Lietava, č.p. 118/1		FORMÁT	1x A4
		DÁTUM	02/2018
		STUPEŇ	D.S.P.
		MIERKA	**1:100**
PÔDORYS DETSKÉHO IHRISKA		STAVEBNÝ OBJEKT **SO 01**	VÝKRES Č. **02**