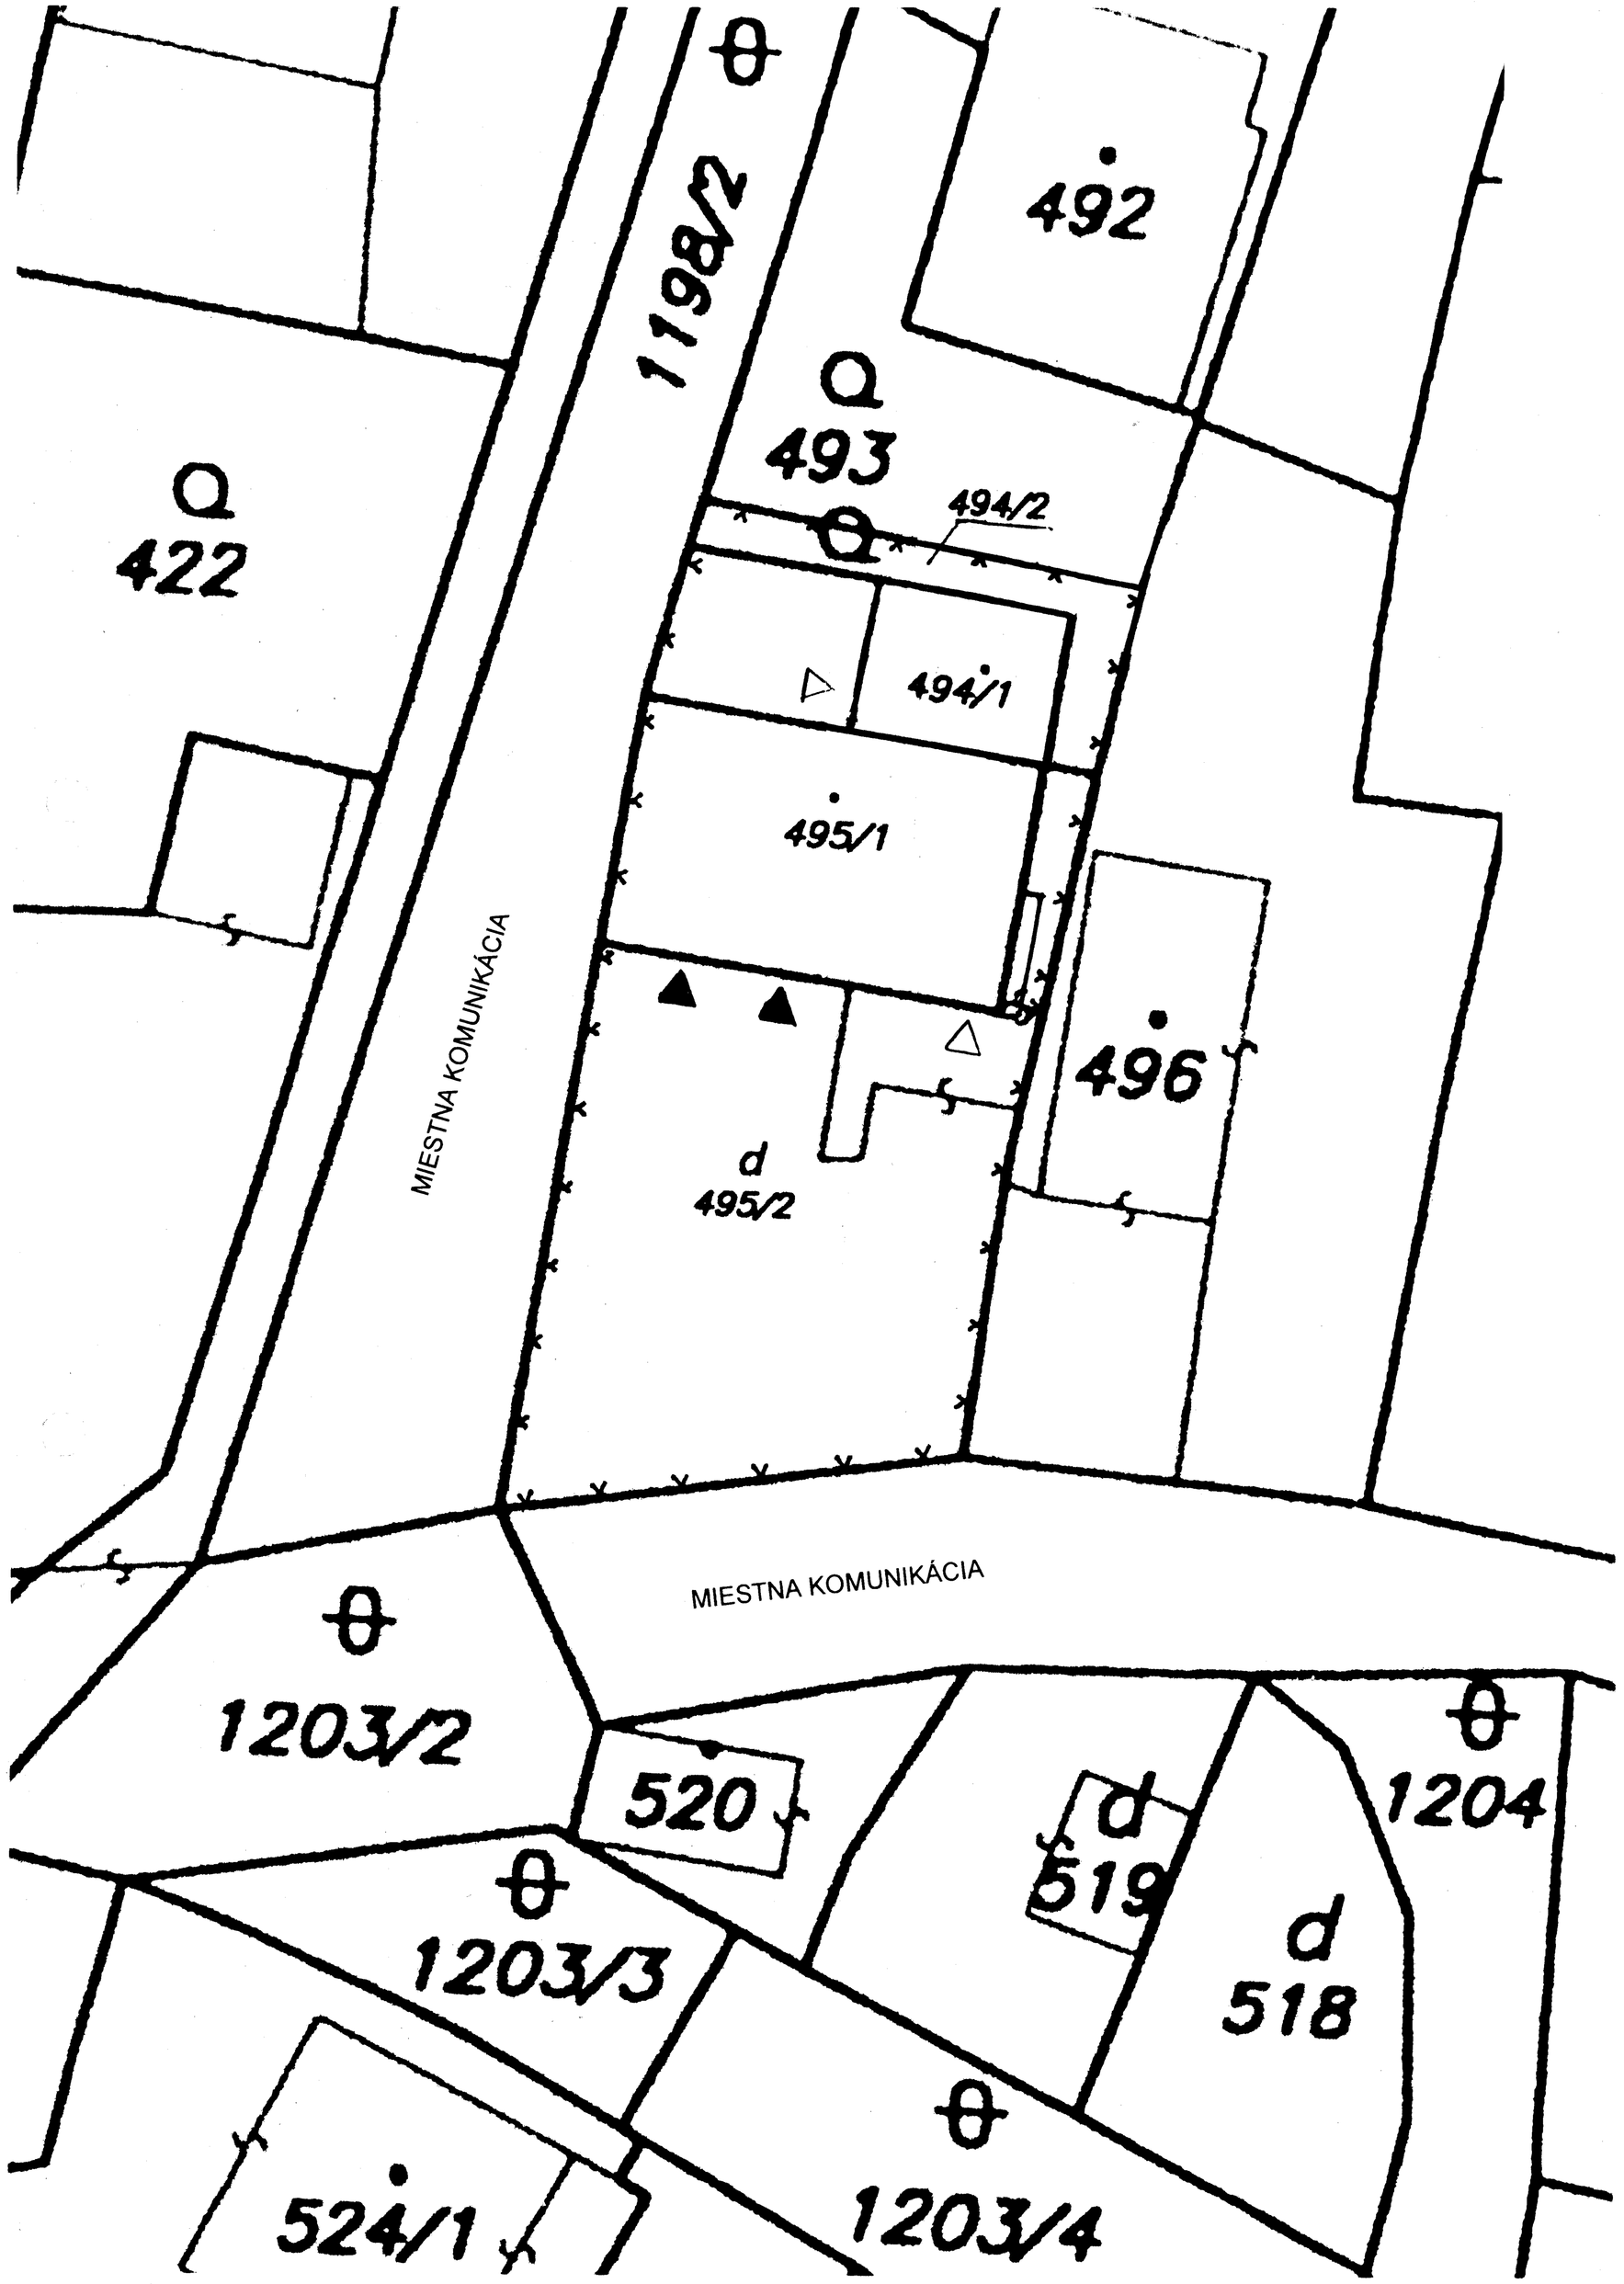

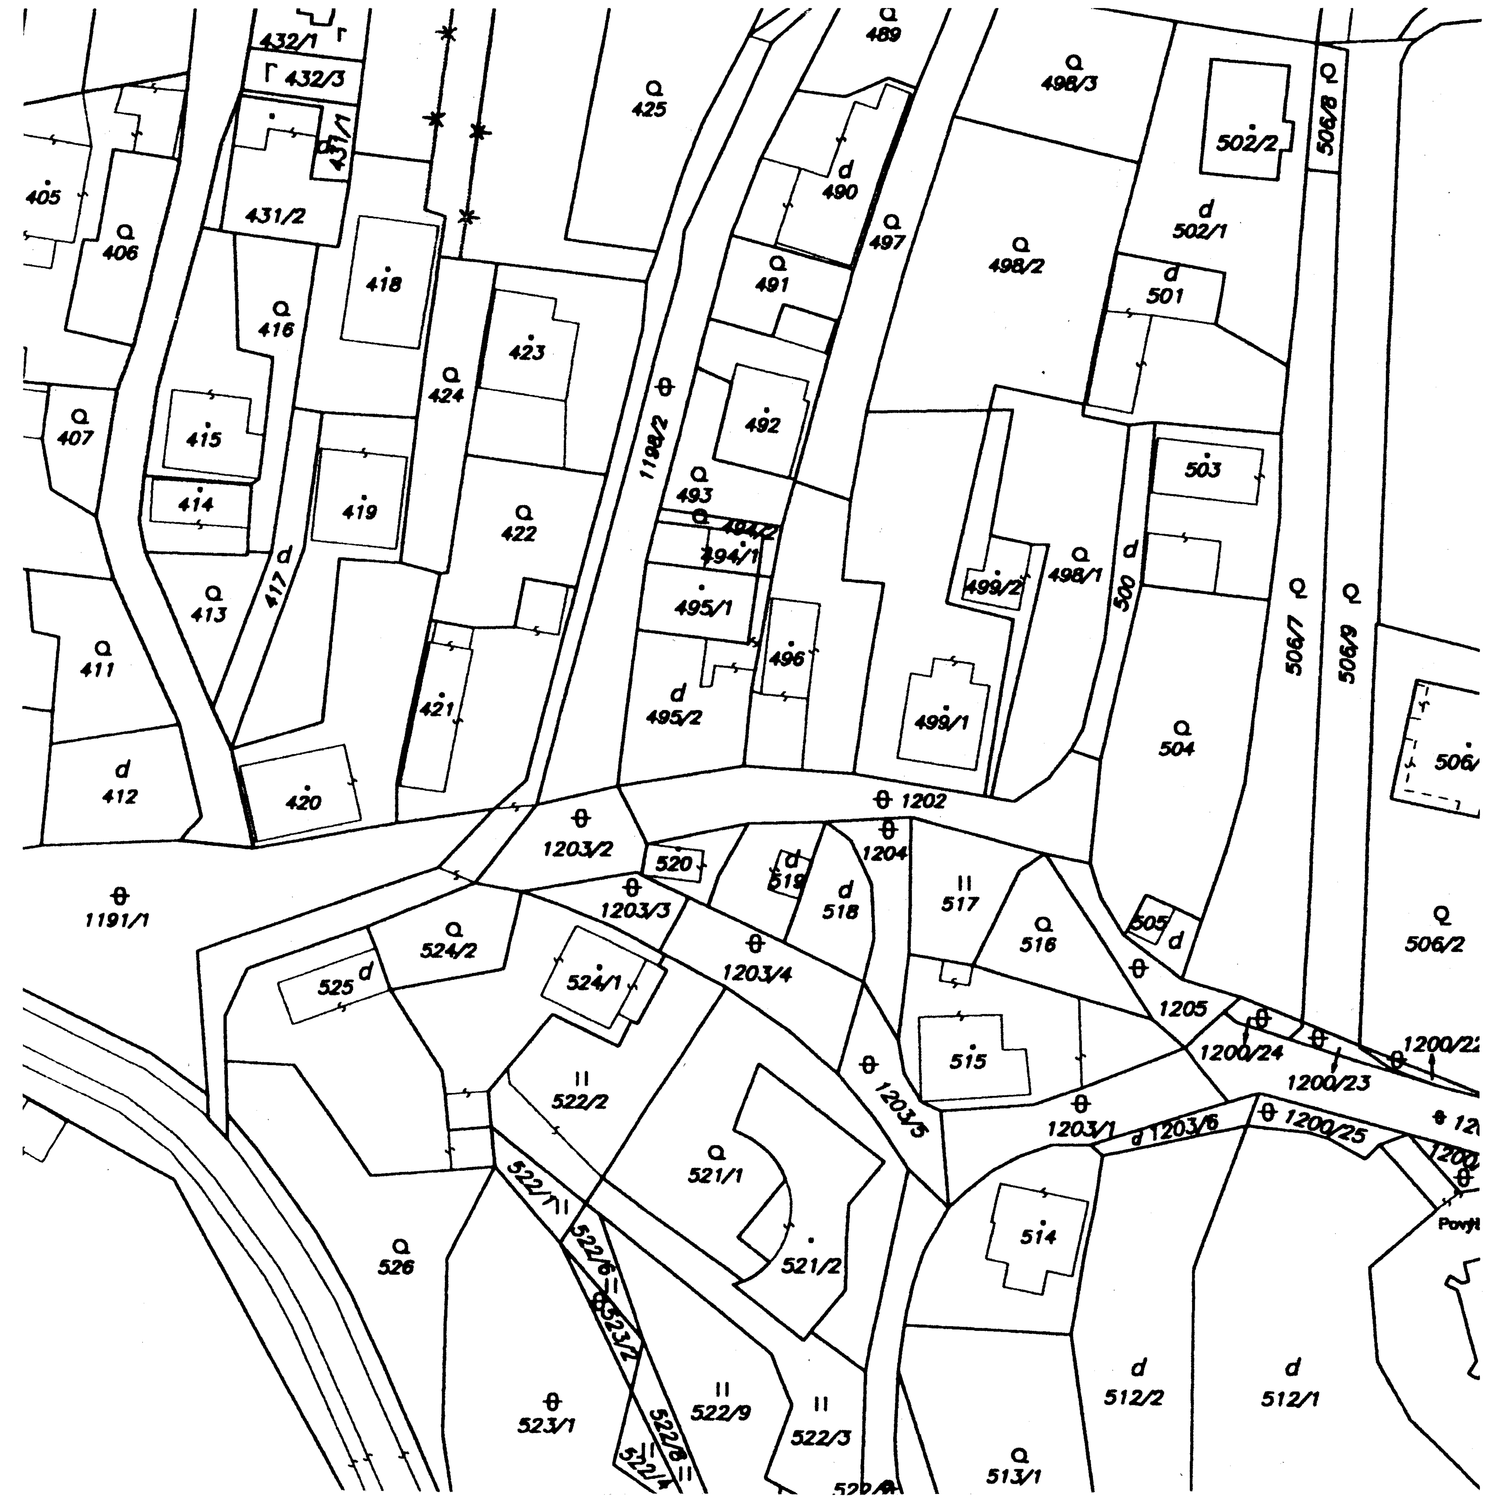

LEGENDA

- RIEŠENÝ OBJEKT
- HRANICA POZEMKU
- HLAVNÝ VSTUP DO OBJEKTU
- VEDĽAJŠÍ VSTUP DO OBJEKTU
- VJAZD DO GARÁŽE
- NAVRHOVANÉ SCHODISKO
- NAVRHOVANÉ ODVODNENIE

M 1 : 250

STAVBA	STAVEBNÉ ÚPRAVY A UDRŽIAVACIE PRÁCE V OBJEKTE A AREÁLI DHZ LIETAVA	STUPEŇ PSP VYPRACOVAL : ING. ARCH. JURAJ GALLO	Č. ZÁK. 9/17
INVESTOR	OBEC LIETAVA	PROF.: ARCHITEKTÚRA FORMÁT : 2 A4	
MIESTO STAVBY	LIETAVA, parc. č. 495/1, 495/2, 494/1, 494/2	MIERKA 1 : 250	VÝKRES Č.
VÝKRES	SITUÁCIA	DÁTUM JÚL 2017	1