
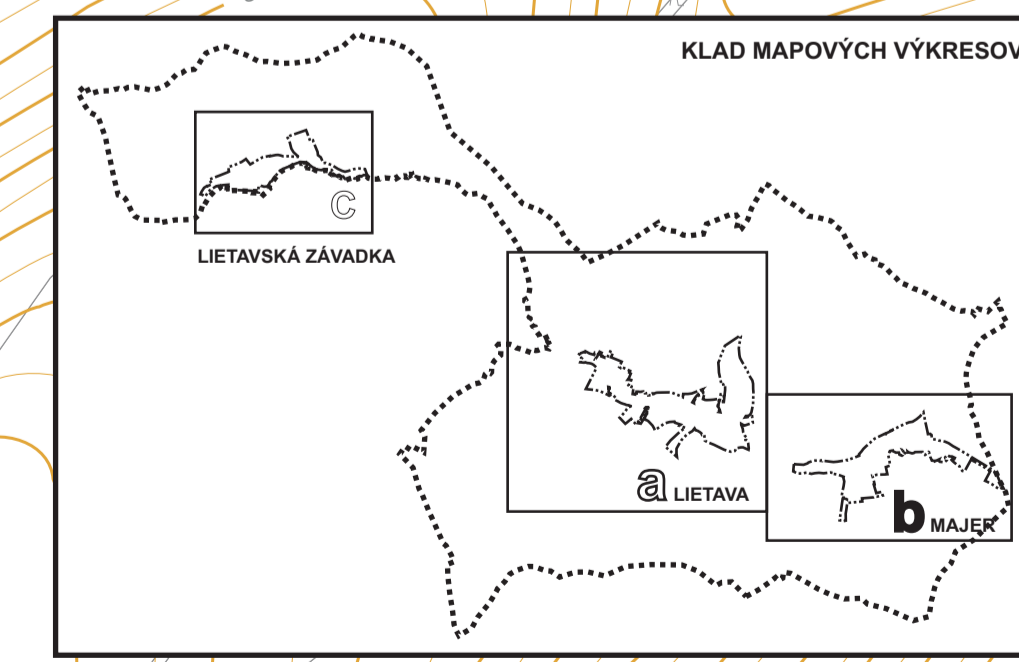


ÚZEMNÝ PLÁN OBCE LIETAVA NÁVRH

STAV	NÁVRH	VÝHLAD	
			HRANICA RIEŠENÉHO ÚZEMIA
			HRANICA KATASTRÁLNEHO ÚZEMIA
			HRANICA ZASTAVANÉHO ÚZEMIA k 1.1.1990
			HRANICA SKUTOČNE ZASTAVANÉHO ÚZEMIA
			ÚZEMIE ZASTAVANÉ CINTORÍN
			VODNÉ TOKY
			PHO VODNÝCH ZDROJOV 1*
			PHO VODNÝCH ZDROJOV 2*
			ÚZEMIE ZÁPLAV Z PRÍVALOVÝCH DAŽDOV
			INUNDÁCNE ÚZEMIA
			VODOVOD
			PRÍVODNÉ VODOVODNÉ POTRUBIE
			DOTLÁČACIA STANICA VODOVODU
			KANALIZÁCIA SPLAŠKOVÁ
			KANALIZAČNÝ ZBERAČ
			PREČERPÁVACIA STANICA
			OCHRANNÉ PÁSMA
			JAVY NA ZRUŠENIE

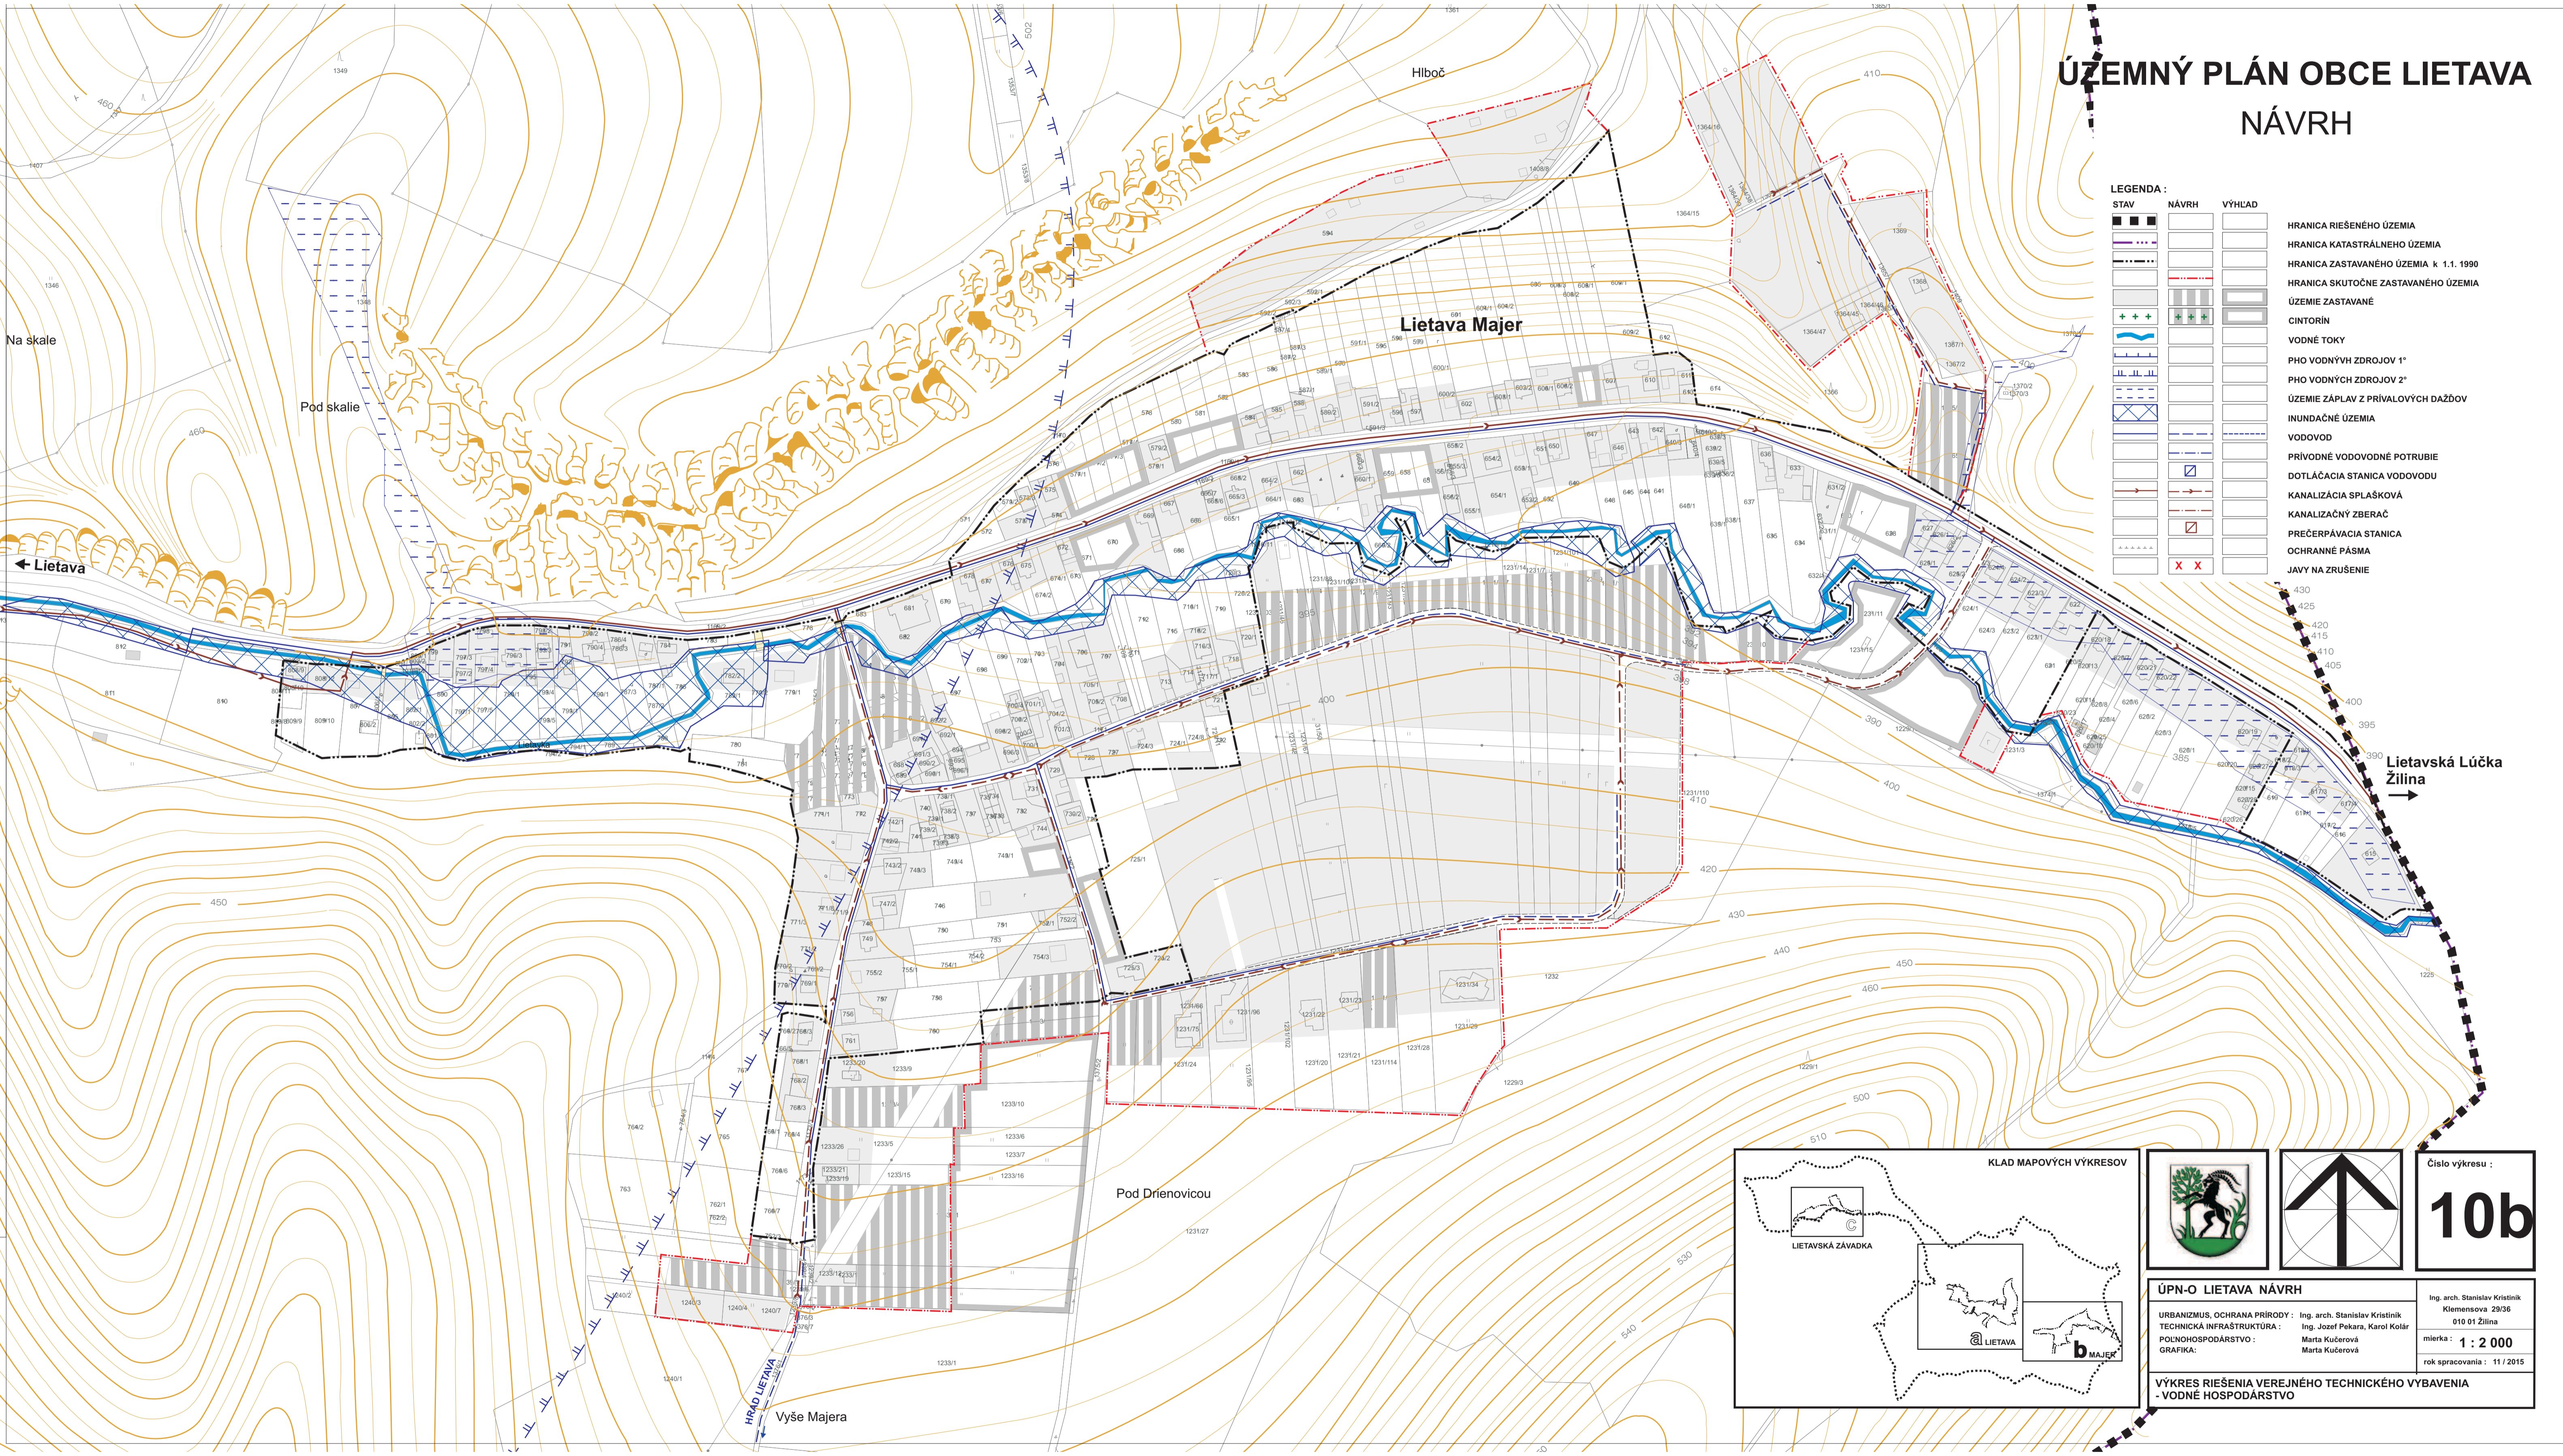

KLAD MAPOVÝCH VÝKRESOV				Číslo výkresu : <h1>10b</h1>
ÚPN-O LIETAVA NÁVRH URBANIZMUS, OCHRANA PRÍRODY : Ing. arch. Stanislav Kristínik TECHNICKÁ INFRAŠTRUKTÚRA : Ing. Jozef Pekara, Karol Kolár POĽNOHOSPODÁRSTVO : Mária Kučerová GRAFIKA : Mária Kučerová				
Ing. arch. Stanislav Kristínik Klemensova 29/36 010 01 Žilina mierka : 1 : 2 000 rok spracovania : 11 / 2015				
VÝKRES RIEŠENIA VEREJNÉHO TECHNICKÉHO VYBAVENIA - VODNÉ HOSPODÁRSTVO				