


ÚZEMNÝ PLÁN OBCE LIETAVA NÁVRH

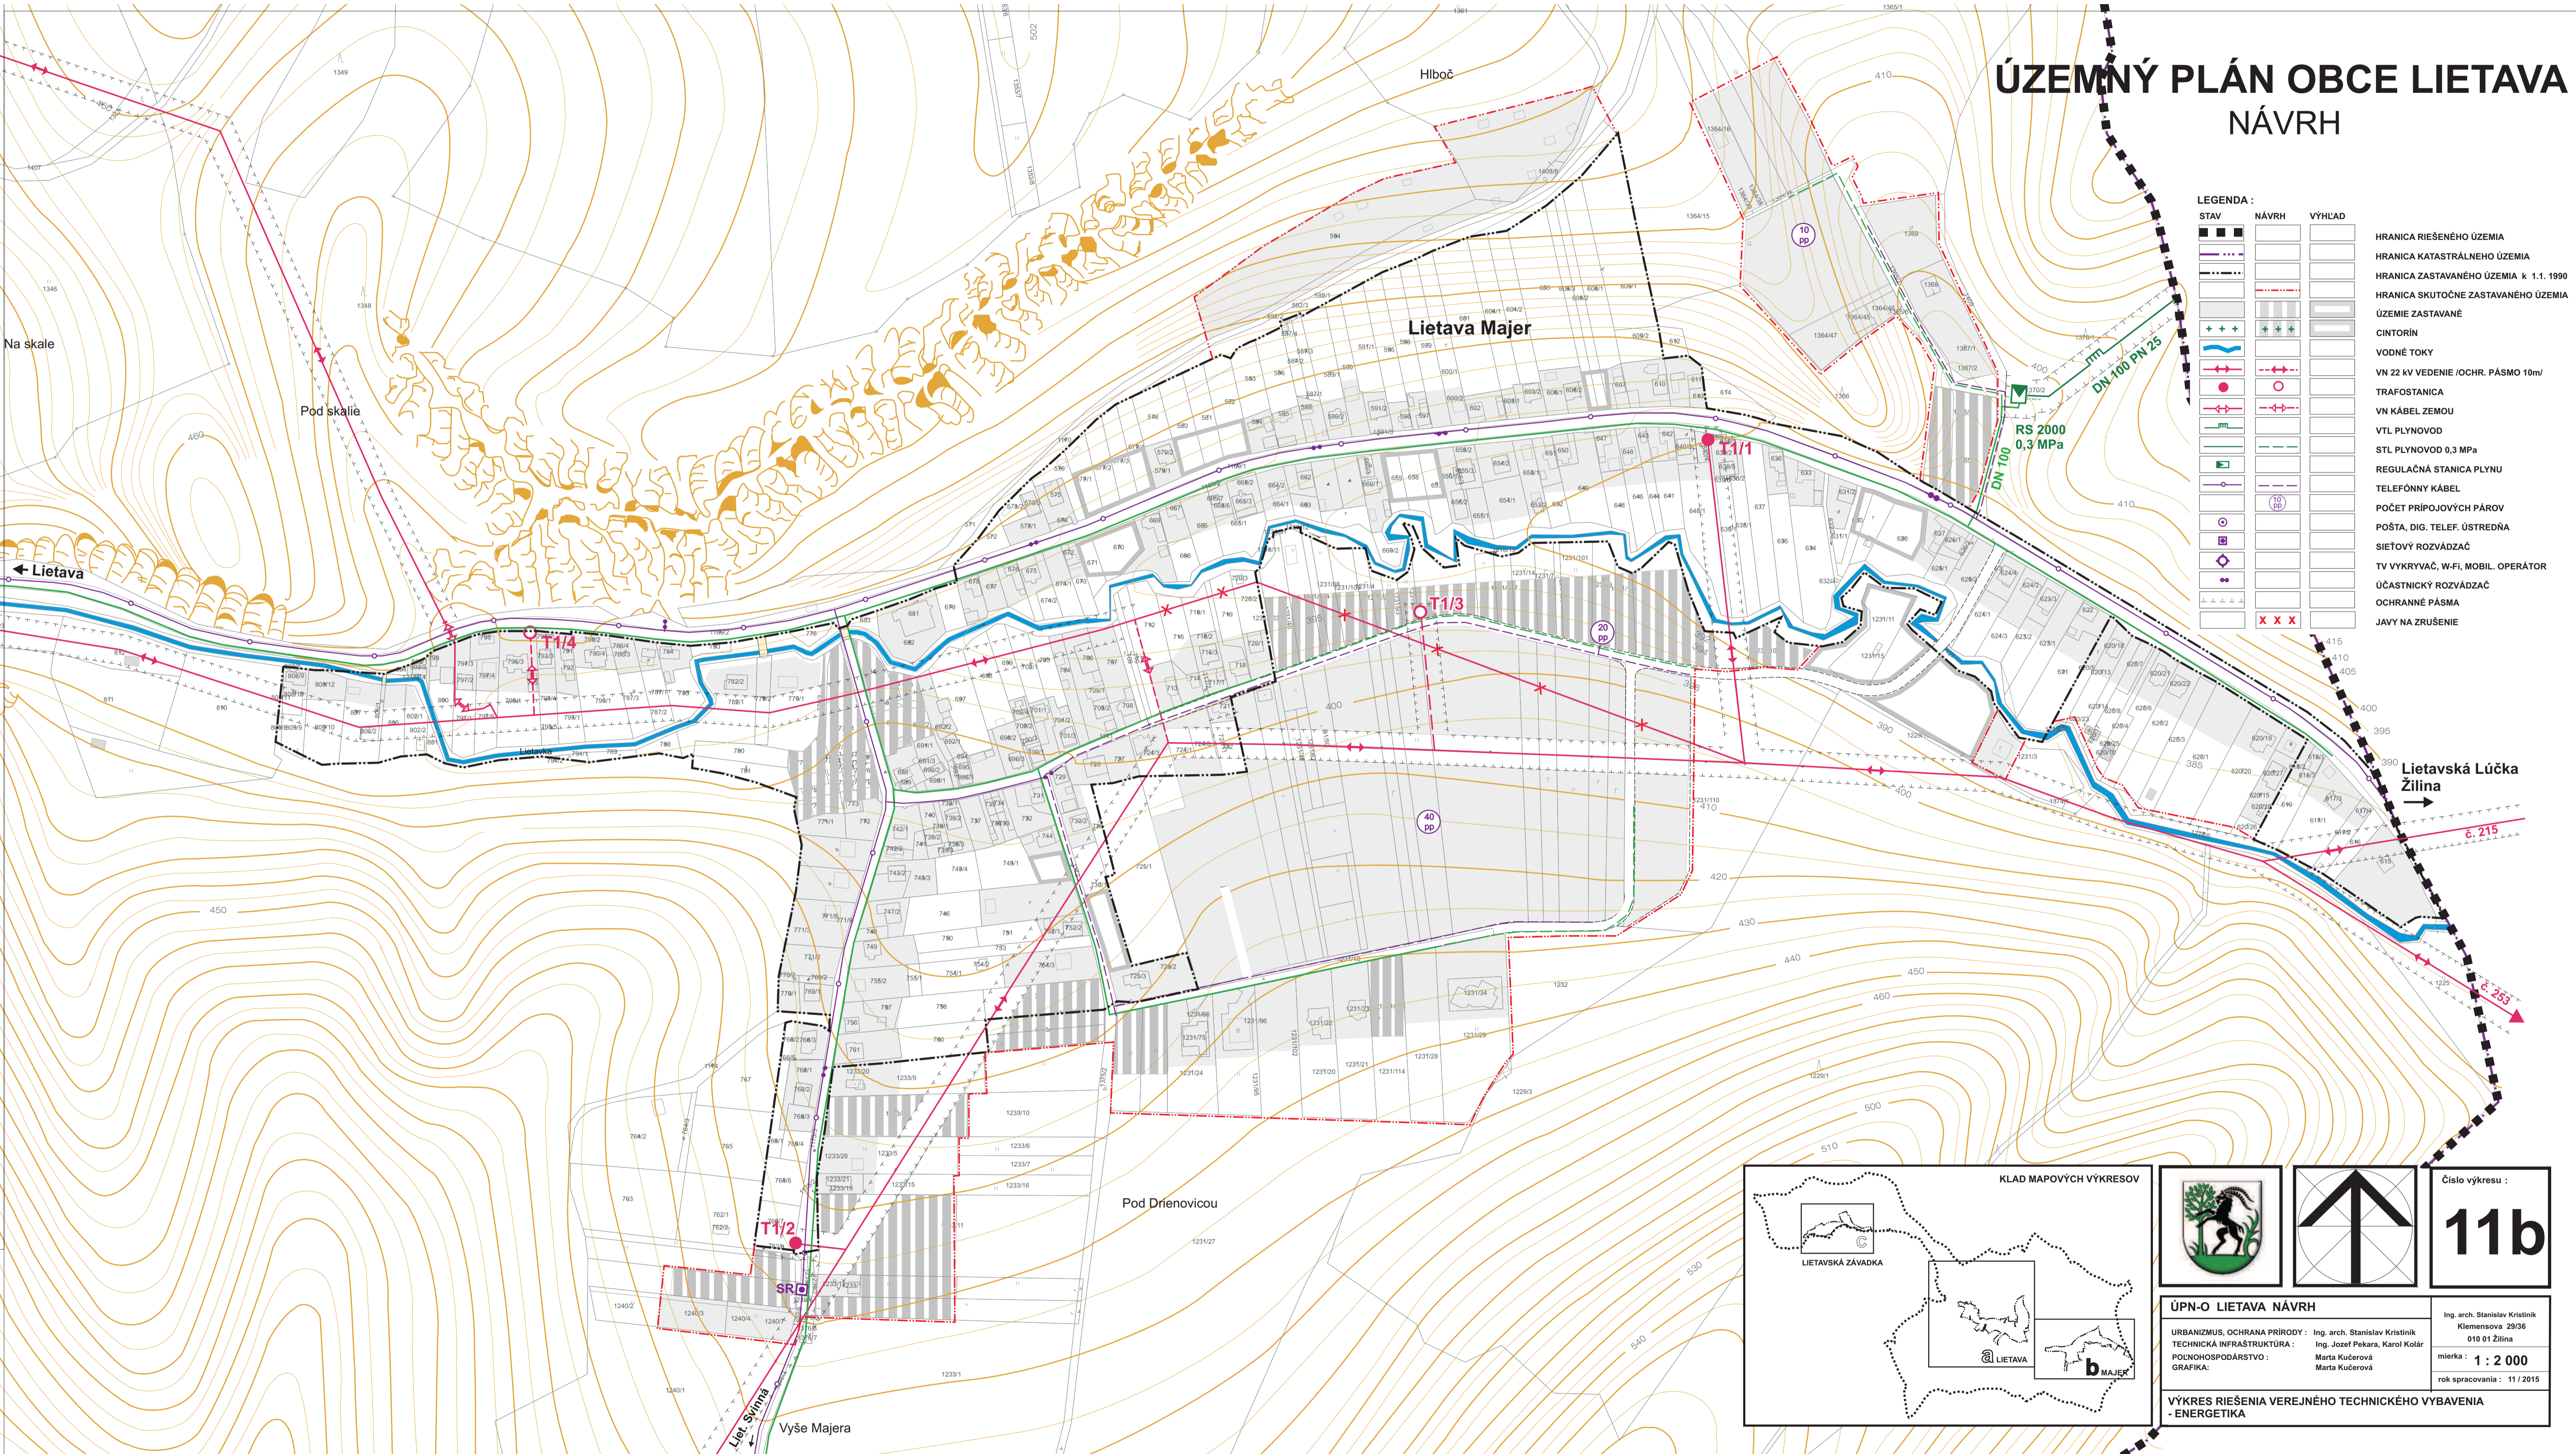

KLAD MAPOVÝCH VÝKRESOV

LIETAVSKÁ ZÁVADKA

Číslo výkresu :
11b

ÚPN-O LIETAVA NÁVRH

URBANIZMUS, OCHRANA PRÍRODY : Ing. arch. Stanislav Kristínik
 TECHNICKÁ INFRAŠTRUKTÚRA : Ing. Jozef Pekara, Karol Kolár
 POĽNOHOSPODÁRSTVO : Marta Kučerová
 GRAFIKA : Marta Kučerová

Ing. arch. Stanislav Kristínik
Kľemensova 29/96
010 01 Žilina

mierka : **1 : 2 000**

rok spracovania : 11 / 2015

**VÝKRES RIEŠENIA VEREJNÉHO TECHNICKÉHO VYBAVENIA
- ENERGETIKA**