ÚZEMNÝ PLÁN OBCE LIETAVA

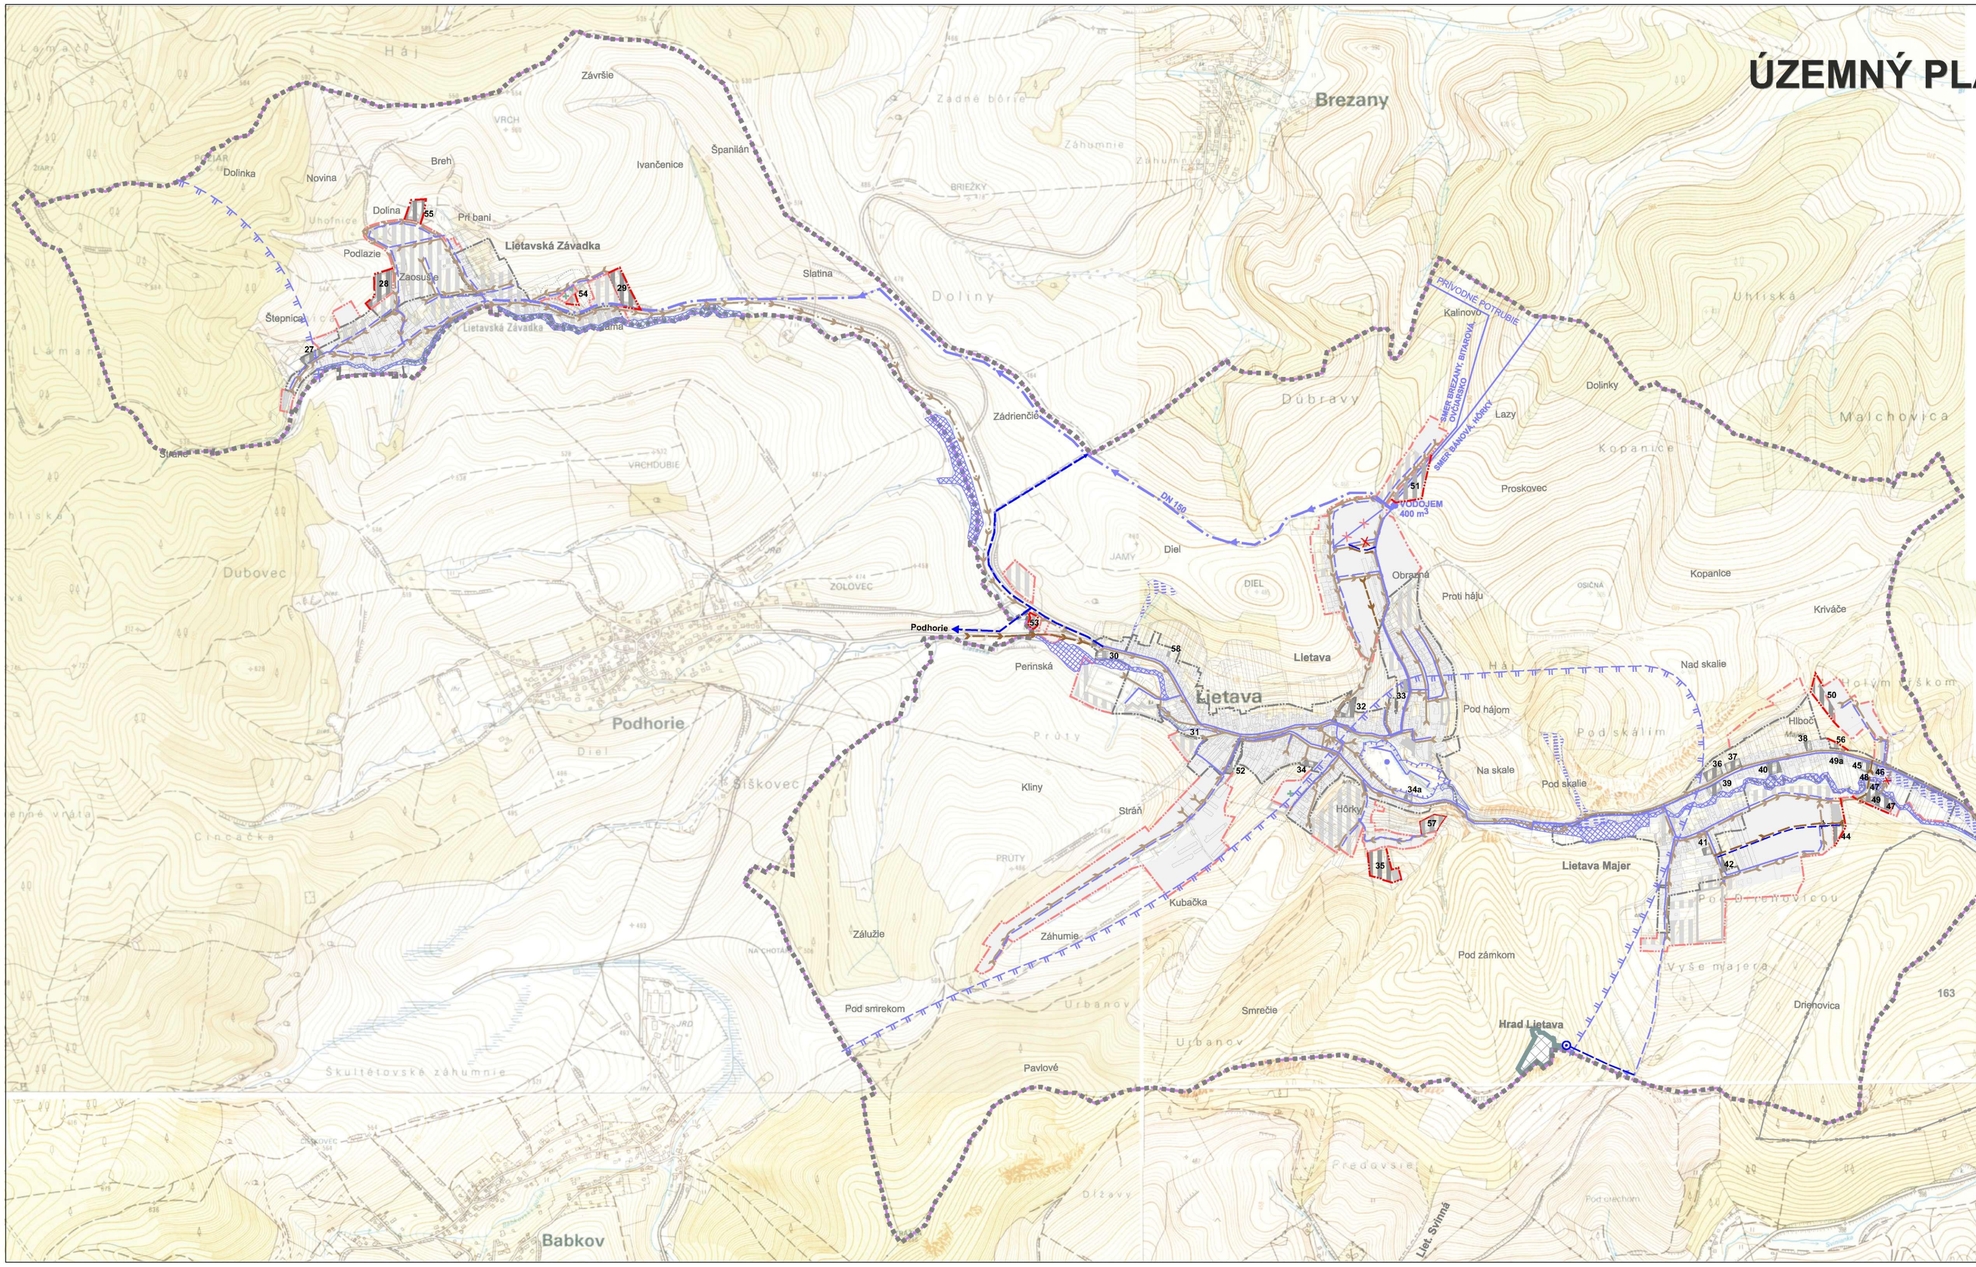

LEGENDA :

STAV	NÁVRH	VÝHĽAD	
			HRANICA RIEŠENÉHO ÚZEMIA
			HRANICA KATASTRÁLNEHO ÚZEMIA
			HRANICA ZASTAVANÉHO ÚZEMIA k 1.1. 1990
			HRANICA SKUTOČNE ZASTAVANÉHO ÚZEMIA
			ÚZEMIE ZASTAVANÉ
			CINTORÍN
			VODNÉ TOKY
			PHO VODNÝVH ZDROJOV 1°
			PHO VODNÝCH ZDROJOV 2°
			ÚZEMIE ZÁPLAV Z PRÍVALOVÝCH DAŽĎOV
			INUNDAČNÉ ÚZEMIA
			VODOVOD
			PRÍVODNÉ VODOVODNÉ POTRUBIE
			KANALIZÁCIA SPLAŠKOVÁ
			KANALIZAČNÝ ZBERAČ
			OCHRANNÉ PÁSMA
	XXX		**JAVY NA ZRUŠENIE**
	⊙		**VODNÝ ZDROJ PRE HRAD LIETAVA**
	50		**OZNAČENIE - ČÍSLOVANIE LOKALÍT RIEŠENÝCH V ZaD č.1**

OBEC LIETAVA
Potvrdzuje platnosť územnoplánovacej dokumentácie
v zmysle uznesenia obecného zastupiteľstva
č. 3/2016 dňa 27.01.2016
Starosta: ING. PAVOL GAŠPERÍK
Podpis a pečiatka

OBEC LIETAVA

Číslo výkresu :

4

ÚPN-O LIETAVA ZaD Č.1

URBANIZMUS, OCHRANA PRÍRODY : Ing. arch. Stanislav Kristinik
DOPRAVNÁ INFRAŠTRUKTÚRA: Ing. Pavol Matys, Ing. Ondrej Bronček
TECHNICKÁ INFRAŠTRUKTÚRA :
POĽNOHOSPODÁRSTVO : Marta Kučerová
GRAFIKA: Marta Kučerová

Ing. arch. Stanislav Kristinik
Klemensova 29/36
010 01 Žilina

mierka : 1 : 10 000

rok spracovania : 06 / 2018

VÝKRES VEREJNÉHO TECHNICKÉHO VYBAVENIA OBCE LIETAVA - VODNÉ HOSPODÁRSTVO