
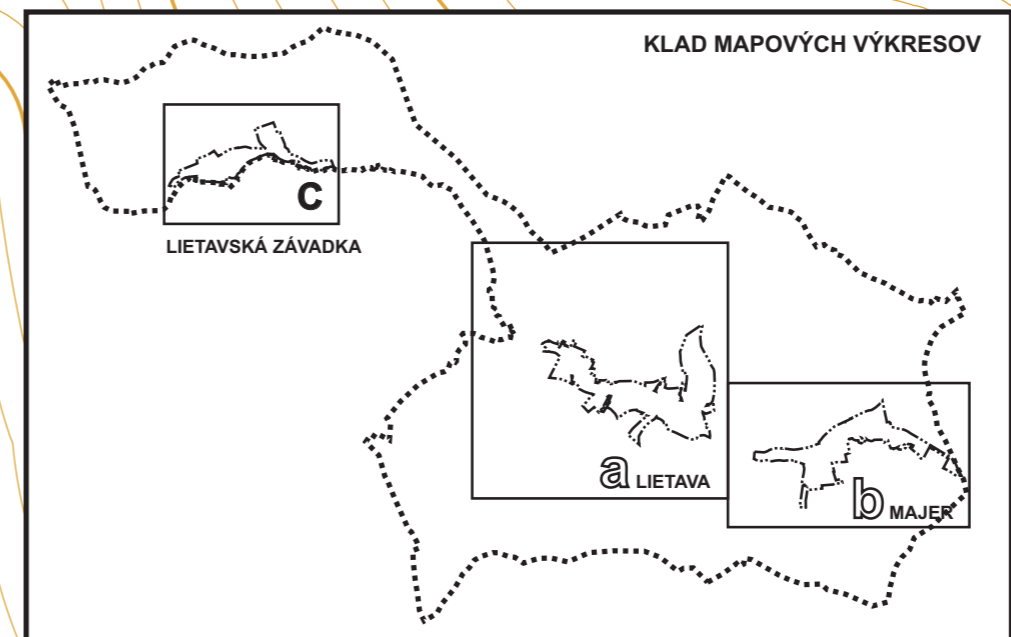


ÚZEMNÝ PLÁN OBCE LIETAVA

NÁVRH

LEGENDA :

STAV	NÁVRH	VÝHLAD	
			HRANICA RIEŠENÉHO ÚZEMIA
			HRANICA KATASTRÁLNEHO ÚZEMIA
			HRANICA ZASTAVANÉHO ÚZEMIA k 1.1. 1990
			HRANICA SKUTOČNE ZASTAVANÉHO ÚZEMIA
			ÚZEMIE ZASTAVANÉ
			CINTORÍN
			VODNÉ TOKY
			PHO VODNÝVH ZDROJOV 1°
			PHO VODNÝVH ZDROJOV 2°
			ÚZEMIE ZÁPLAV Z PRÍVALOVÝCH DAŽĐOV
			INUNDAČNÉ ÚZEMIA
			VODOVOD
			PRÍVODNÉ VODOVODNÉ POTRUBIE
			DOTLÁČACIA STANICA VODOVODU
			KANALIZÁCIA SPLAŠKOVÁ
			KANALIZAČNÝ ZBERAČ
			PREČERPÁVACIA STANICA
			OCHRANNÉ PÁSMA
			JAVY NA ZRUŠENIE

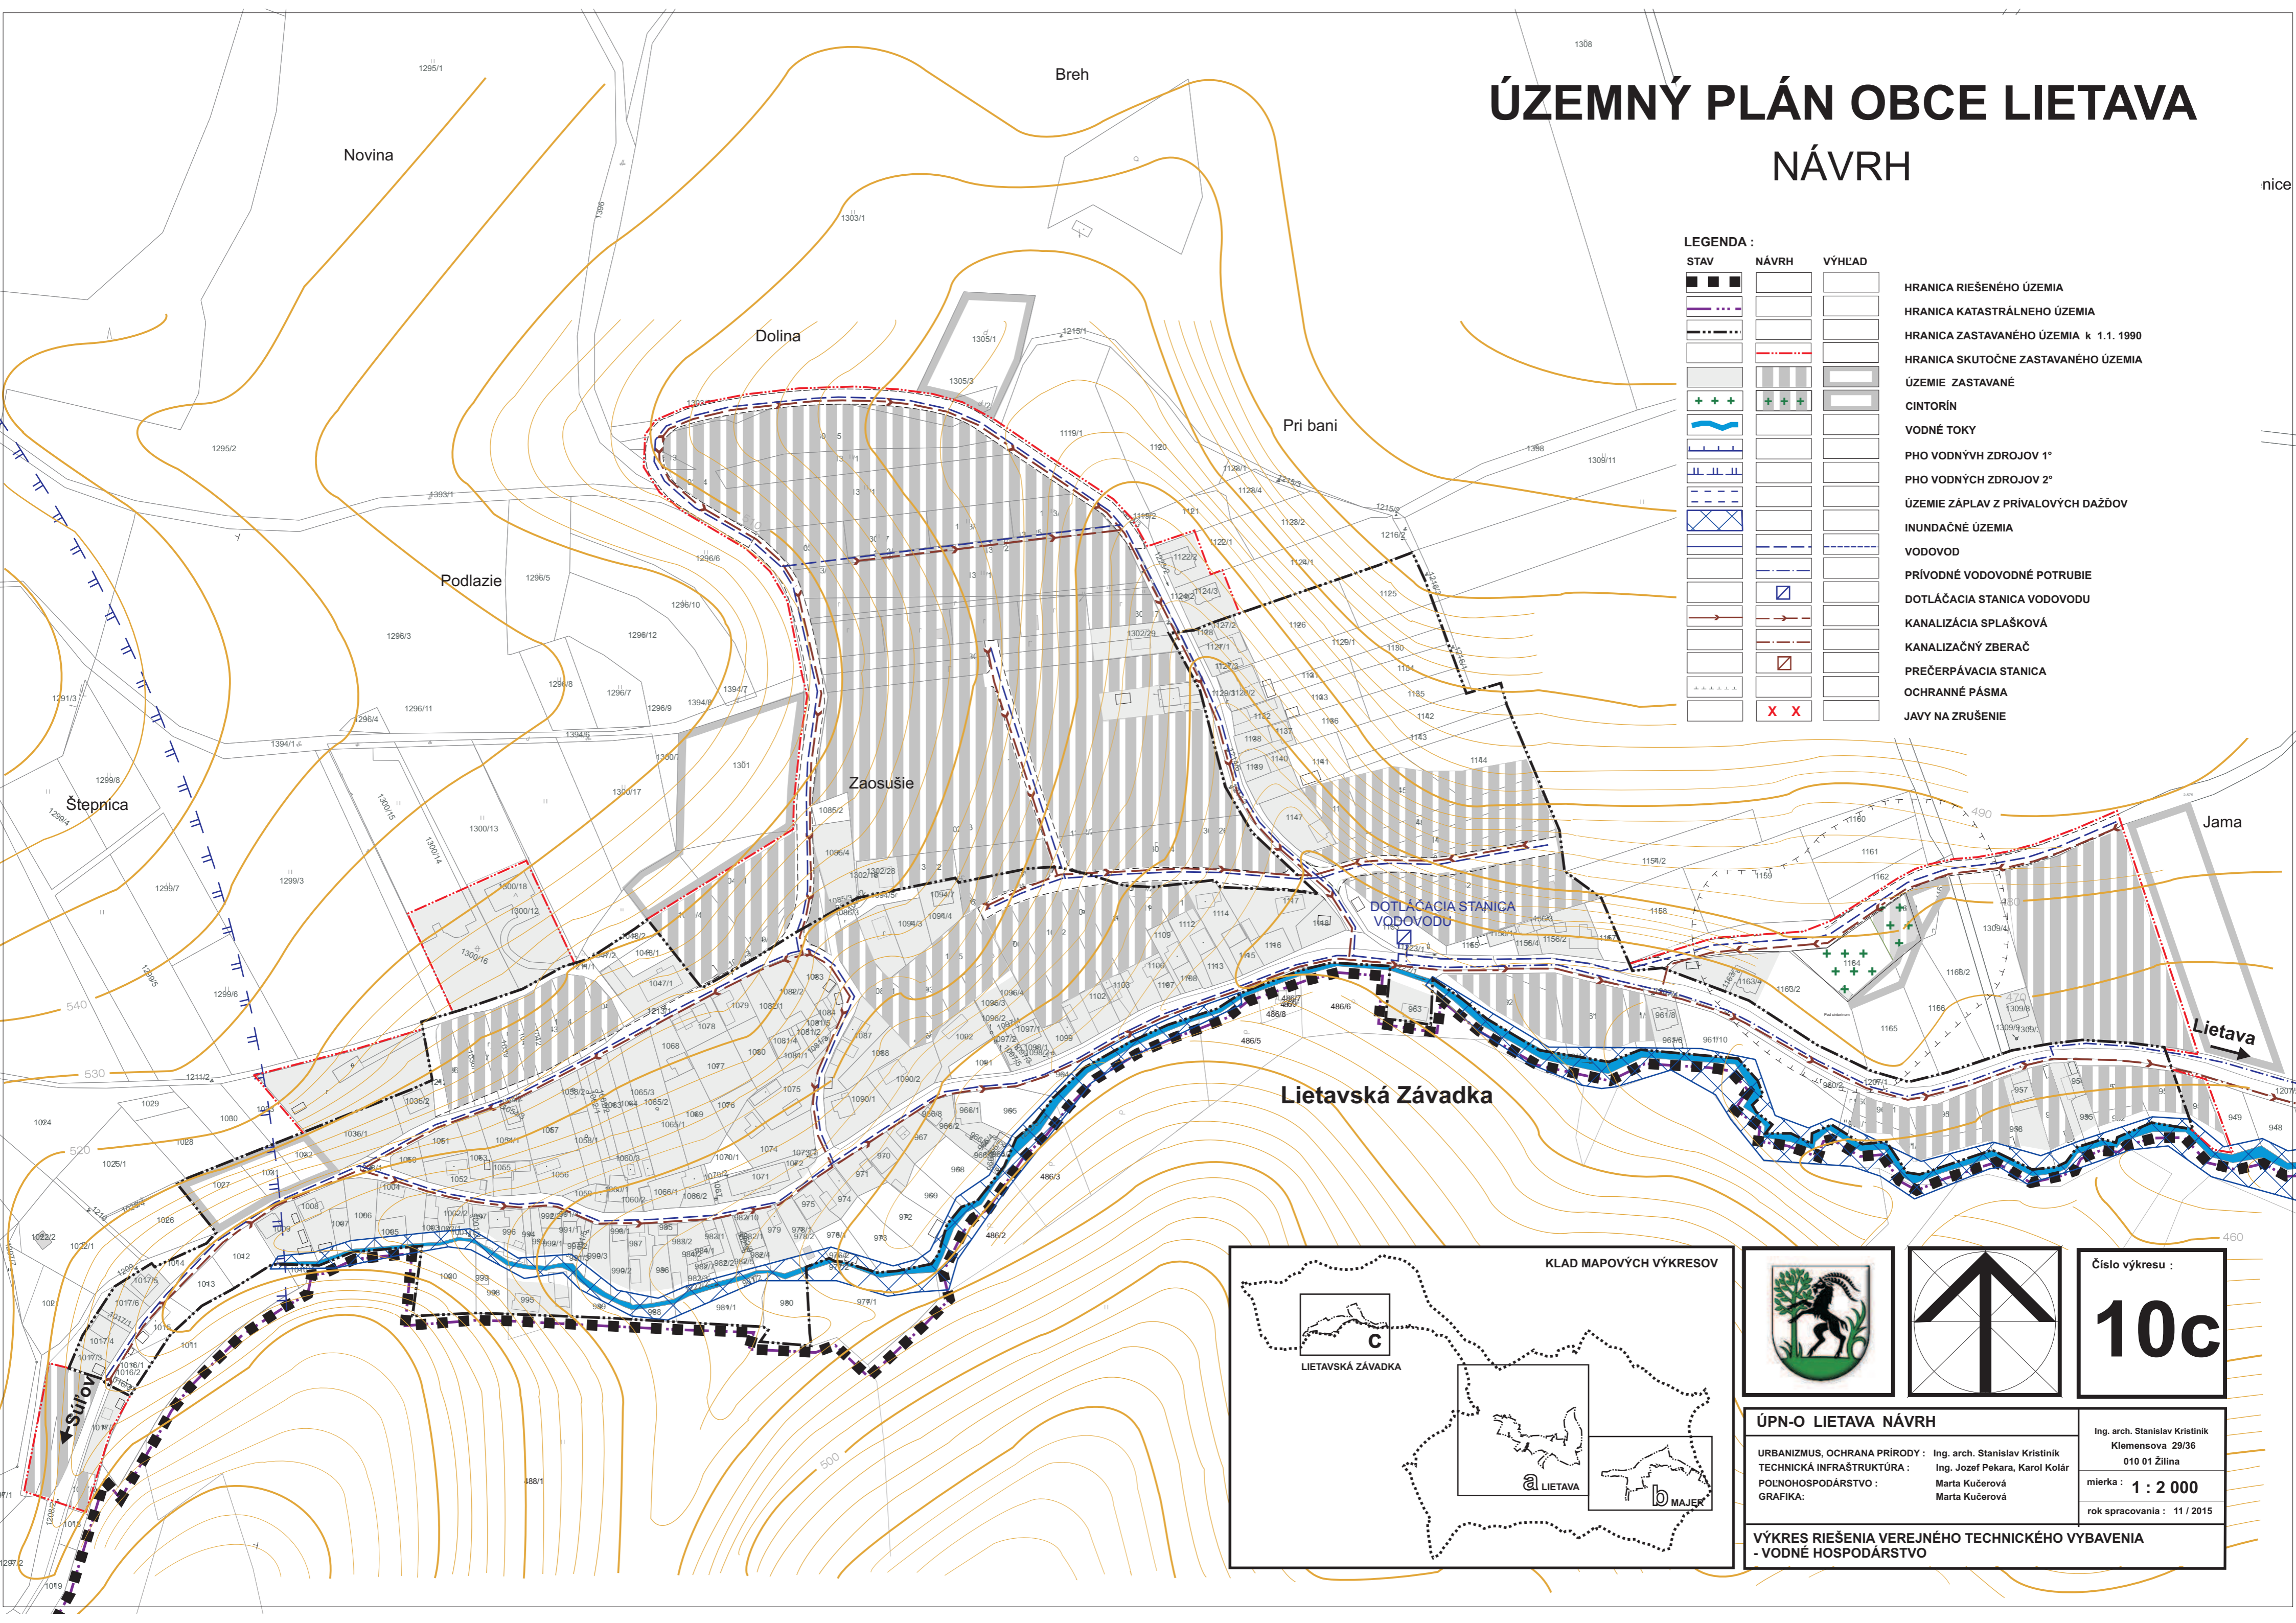

Číslo výkresu :

10c

ÚPN-O LIETAVA NÁVRH

URBANIZMUS, OCHRANA PRÍRODY :	Ing. arch. Stanislav Kristinik	Ing. arch. Stanislav Kristinik Klemensova 29/36 010 01 Žilina
TECHNICKÁ INFRAŠTRUKTÚRA :	Ing. Jozef Pekara, Karol Kolár	
POLNOHOSPODÁRSTVO :	Marta Kučerová	mierka : 1 : 2 000 rok spracovania : 11 / 2015
GRAFIKA :	Marta Kučerová	

VÝKRES RIEŠENIA VEREJNÉHO TECHNICKÉHO VYBAVENIA - VODNÉ HOSPODÁRSTVO