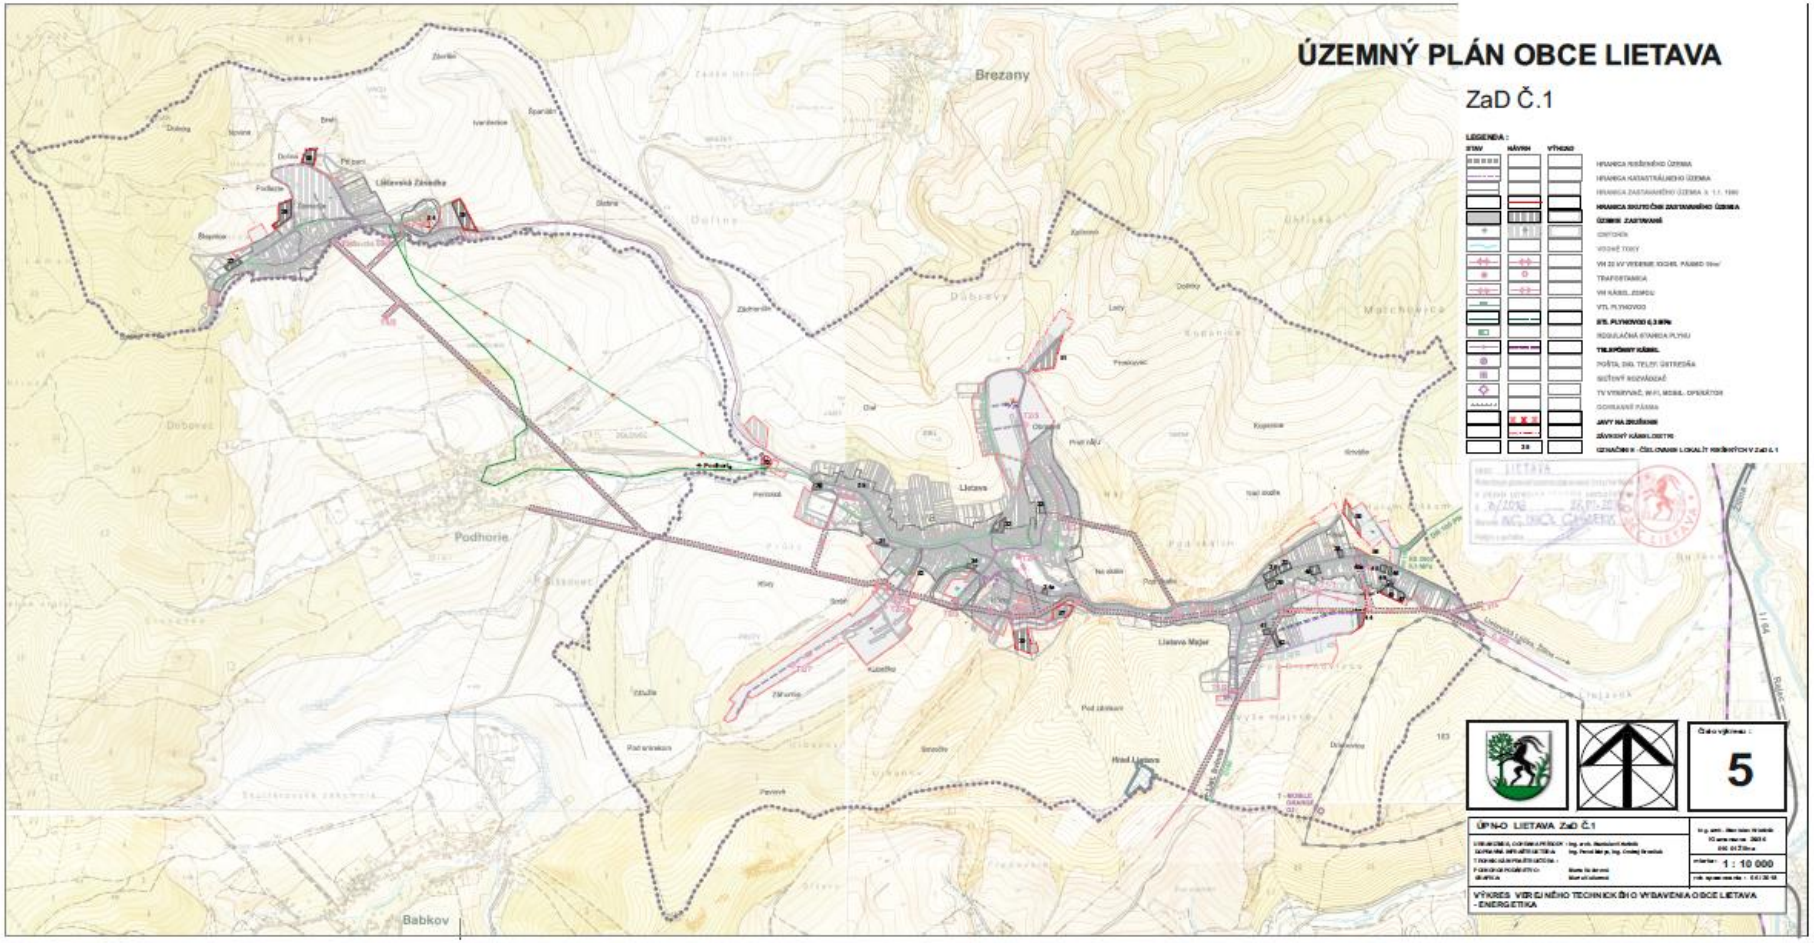
ÚZEMNÝ PLÁN OBCE LIETAVA
ZaD Č.1
LEGENDA :
STAV
NÁVRH
VÝHLAD
HRANICA RIEŠENÉHO ÚZEMIA
HRANICA KATASTRÁLNEHO ÚZEMIA
HRANICA ZASTAVANÉHO ÚZEMIA k 1.1. 1990
HRANICA SKUTOČNÉ ZASTAVANÉHO ÚZEMIA
ÚZEMIE ZASTAVANÉ
ODPOVEDE
VODNÉ TOKY
VN 20 kV VEDENIE KOCHR. PÁSMO 50m
TRAFOSTANICA
VN KÁBEL ZEMOU
VTL PLYNOVOD
STL PLYNOVOD 0,3 MPa
REGULAČNÁ STANICA PLYNU
TELEFÓNNY KÁBEL
POŠTA, DIG. TELEV. ÚSTREDŇA
SIEŤOVÝ ROZVÁDZAČ
TV VYSIEVAČ, W-FI, MOBIL. OPERÁTOR
OCHRANNÉ PÁSMA
JAVY NA DRUŽENIE
ZÁVRSNÝ KÁBEL DISTR.
OZNAČENIE - ČÍSLOVANIE LOKALÍT RIEŠENÝCH V ZaD Č.1
Brezany
Podhorie
Babkov
Lietava
Lietava Majer
Hrad Lietava
Číslo výkresu :
5
ÚPN-O LIETAVA ZaD Č.1
1 : 10 000
VÝKRES VEREJNÉHO TECHNICKÉHO VYBAVENIA OBCE LIETAVA - ENERGETIKA