


PŌDORYS 2. NADZEMNÉHO PODLAŽIA, M 1:100  
NOVÝ STAV

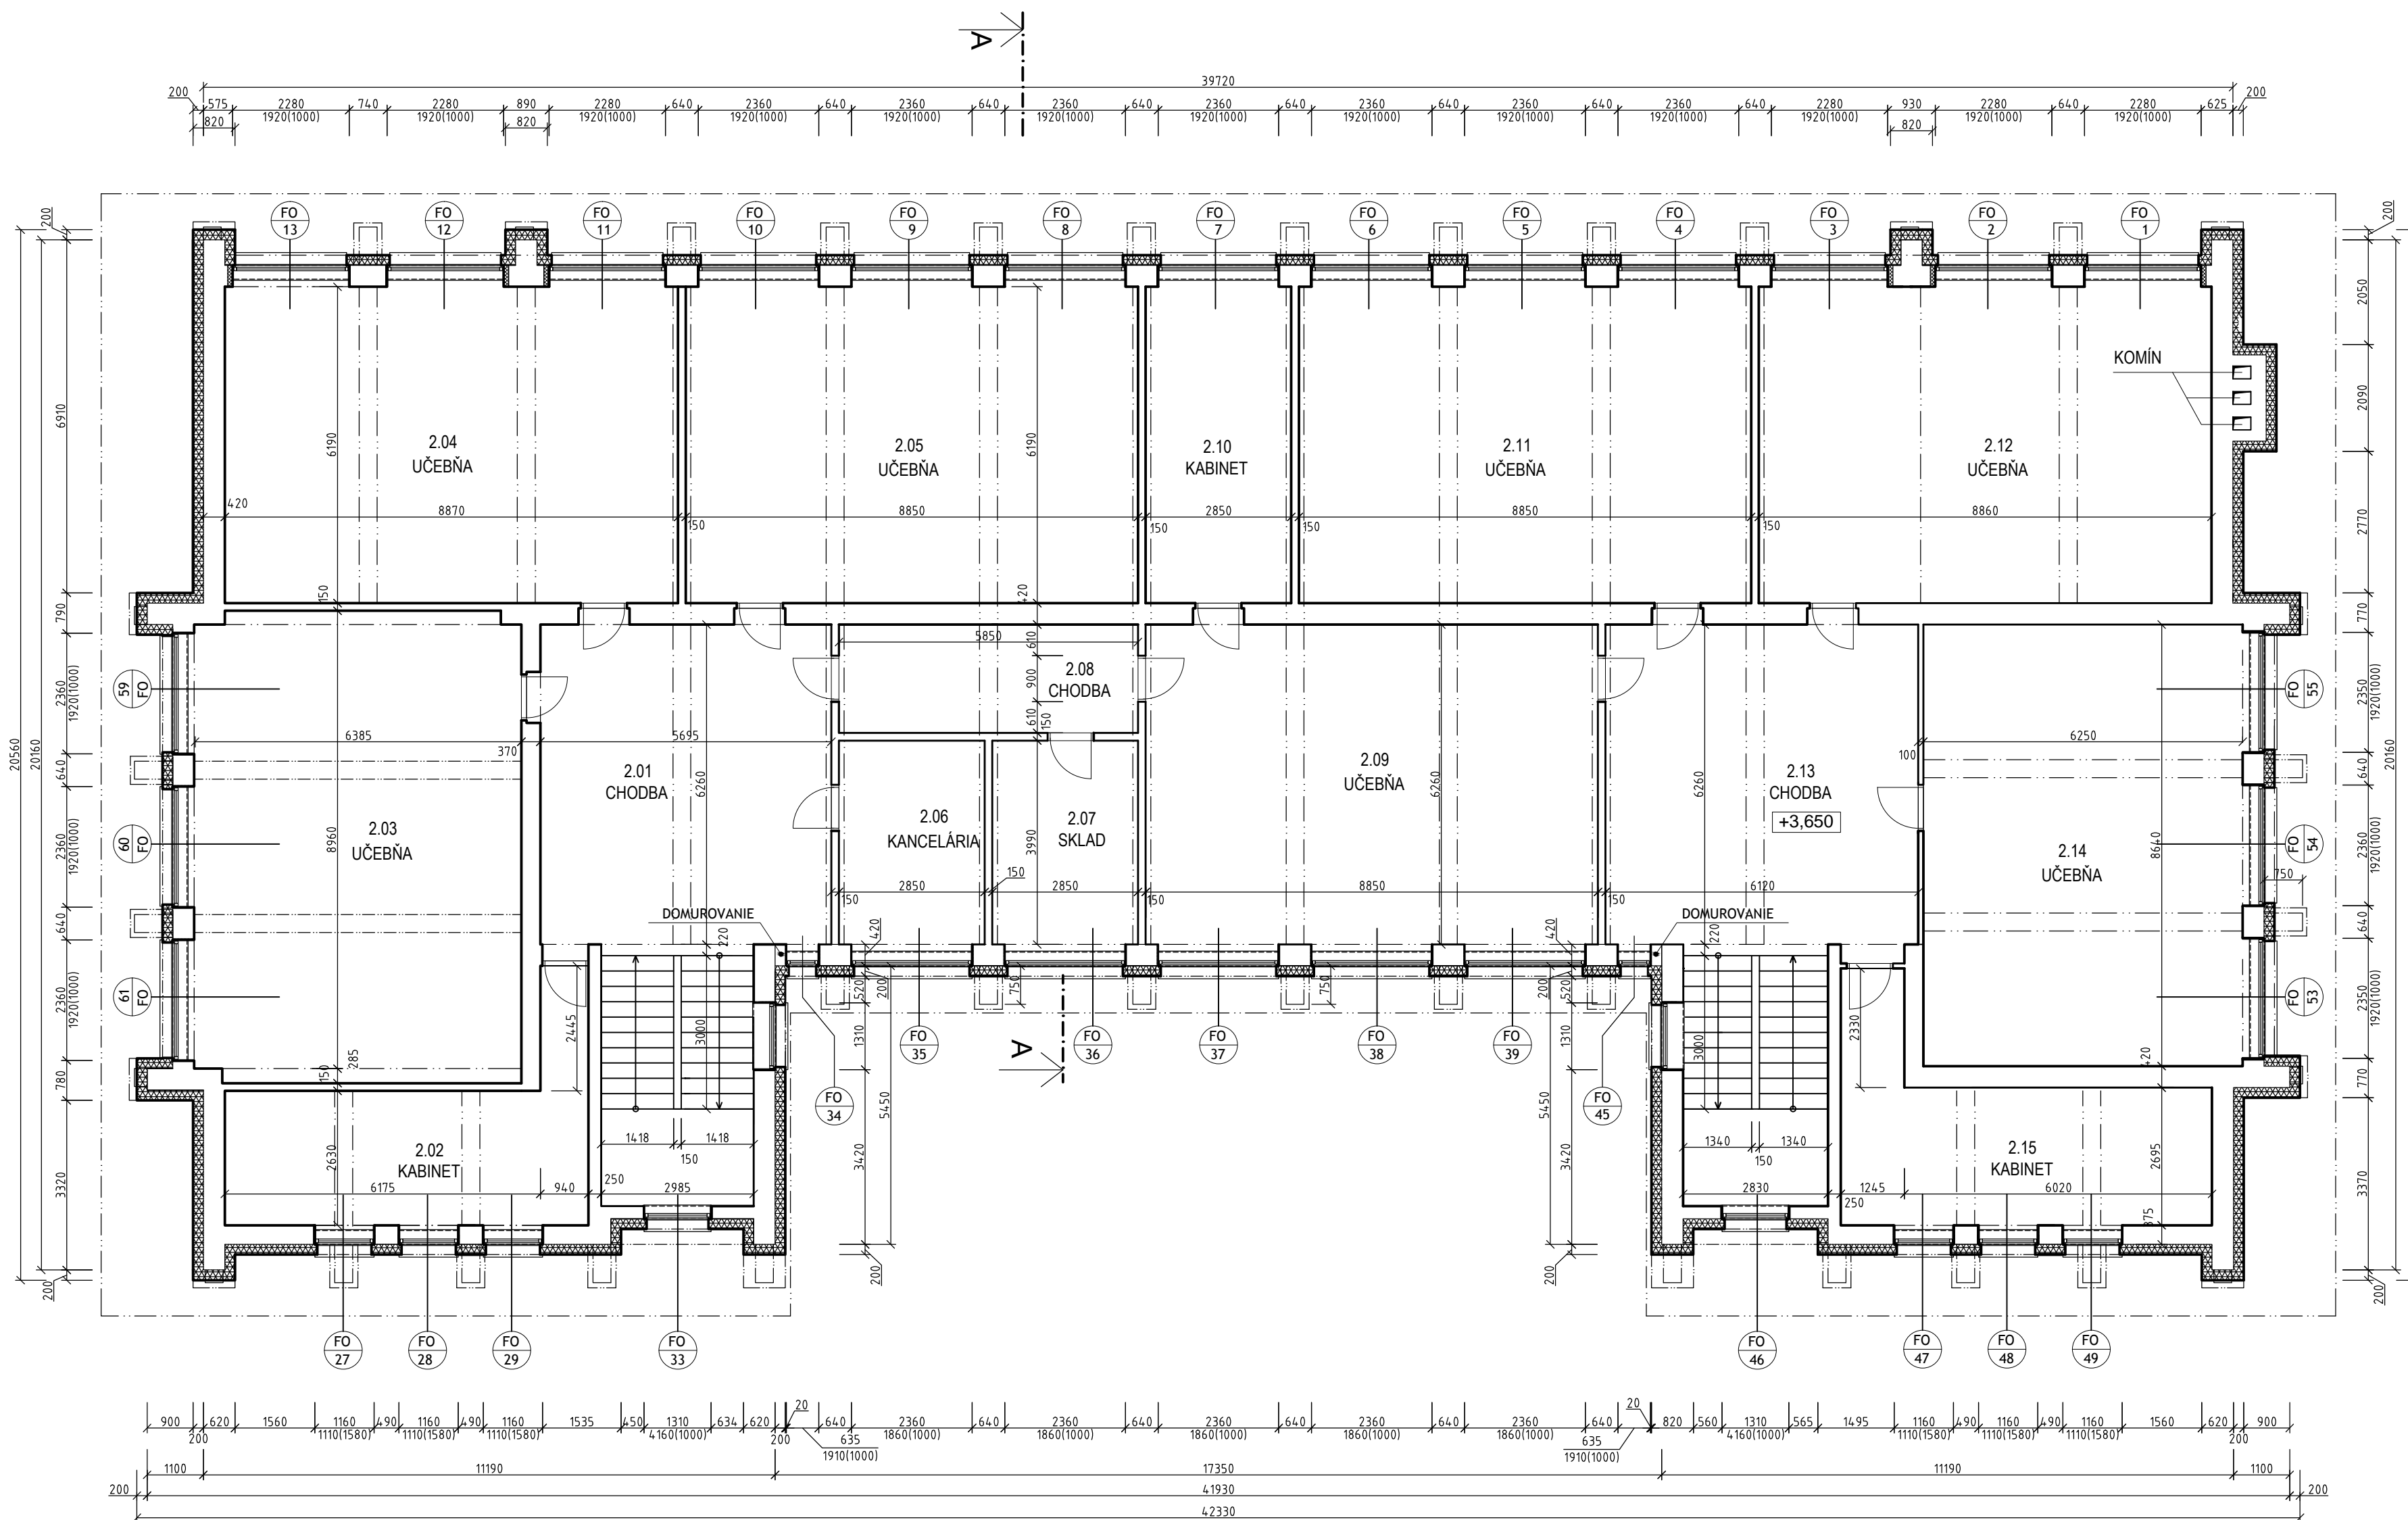

LEGENDA HMŔT A MATERIÁLOV:

- OBVODOVÉ STĚNY Z TEHLÝ CD INA HR.250MM A 375MM  
OBVODOVÉ A VNĚJŠÍ STĚNY - OBRYSY KONSTRUKČNÍ  
VNĚJŠÍ PŘÍČKY
- ZATEPLENIE Z MINERÁLNEJ VLNY  
NOBASIL FKD S Thermal HR. 200 mm ( 600x1000 mm )
- ZATEPLENIE - extrudovaný polystyrén hr.20mm a hr. 100 mm


POZNÁMKA

- Zateplif ostenia, nadpražie a parapet okien extrudovaným polystyrénom hr.20mm, na vybraných detailoch a dverách hr.100mm, podľa viď. DET.1, DET.2, DET.3 (VÝKRES č. 01 NS)
- Fasádnu izoláciu - (min.vlnu) pretiahnuť na rám okna min. 40mm
- Hlavný vstup do objektu opatřit bezbariérovým riešením izolačného prahu

\*OKNÁ V PŌDORYSE SÚ KŔTOVANÉ NA SVETLŔ ŠÍRKU A VÝŠKU OTVORU  
UŽ S NAVRHOVANÝM ZATEPLENÍM PRESNE ROZMERY VĚ ČASŔ VÝPS OKNEN  
A DVERŔ. PRED VYFOTOVĚNÍM PŘEMERAŔ SKUTOČNÉ ROZMERY NA STAVBE!

LEGENDA ZNAČENIE KONSTRUKČÍ  
- NOVÉ KONSTRUKČIE

- PLASTOVÉ FASÁDNE OKNO S IZOLAČNÝM TROJSKLOM
- KLAMPIARSKÉ KONSTRUKČIE - ODKVAPOVÝ SYSTÉM ŽLAB R3330mm, ZVOD Ø120 mm
- KOVOVÉ ZÁBRADLIE - NEREZOVÉ, VONKÁŠIE, PRI SCHODISKU A RAMPE, VÝŠKA min. 900 mm

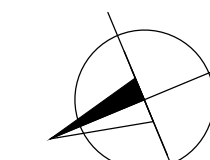

0,000 = +429,00 m.n.n.

LEGENDA MIESTNOSTÍ 2.NP

| Č.M. | NÁZOV MIESTNOSTI      | PLOCHA MIESTNOSTI [m²] |
|------|-----------------------|------------------------|
| 2.01 | CHODBA                | 35,651                 |
| 2.02 | KABINET               | 21,011                 |
| 2.03 | UČEBŇA                | 58,785                 |
| 2.04 | UČEBŇA                | 54,905                 |
| 2.05 | UČEBŇA                | 54,782                 |
| 2.06 | KANCELÁRIA            | 11,372                 |
| 2.07 | SKLAD                 | 11,372                 |
| 2.08 | CHODBA                | 12,402                 |
| 2.09 | UČEBŇA                | 55,401                 |
| 2.10 | KABINET               | 17,642                 |
| 2.11 | UČEBŇA                | 54,782                 |
| 2.12 | UČEBŇA                | 54,843                 |
| 2.13 | CHODBA                | 39,395                 |
| 2.14 | UČEBŇA                | 54,000                 |
| 2.15 | KABINET               | 22,480                 |
|      | <b>CELKOVÁ PLOCHA</b> | <b>558,823</b>         |

|                           |   |  |  |  |
|---------------------------|---|--|--|--|
| Investor:                 | Obec Lietava<br>Lietava 146, 013 18 Lietava, SR                                     |  | Michal JANDZÍK<br>Projekty pozemných stavieb<br>Veľké Rovné 507<br>013 62 Veľké Rovné<br>IČO: 50871595<br>Kontakt: +421 910 264 983<br>E-mail: mr.miso.jandzik@gmail.com |  |
| Hlavný inžinier projektu: | Ing. Vladimír Gašperik, Michal Jandžík  |  | Profesia:  |  |
| Autor projektu:           | Michal Jandžík  |  | ARCHITEKTÚRA -<br>- STAVEBNÉ KONSTRUKČIE   |  |
| Vypracoval:               | Bc. Michaela Ďurinová, Daniel Holota  |  | Dátum:   |  |
| Zodp. projektant:         | Ing. Marcel Zsóka, PhD.   |  | 06/2017  |  |
| Miesto stavby:            | OBEĆ LIETAVA, BUDOVA ZÁKLADNEJ ŠKOLY SO SUP.Č. 216                                  |  | Stupeň: DSP  |  |
| Objekt:                   | SO 01 ZÁKLADNÁ ŠKOLA  |  | Počet A4:  |  |
| Stavba:                   | ZNIŽENIE ENERGETICKEJ NÁROČNOSTI VEREJNEJ<br>BUDOVY - ZÁKLADNÁ ŠKOLA SO SUP. Č. 216 |  | 8 x A4   |  |
| Názov výkresu:            | PŌDORYS 2.NP - NOVÝ STAV  |  | Mierka:  |  |
|                           |   |  | 1:100  |  |
|                           |   |  | Sada:  |  |
|                           |   |  | Č.výkresu: 02 NS   |  |