



PÔDORYS 1. NADZEMNÉHO PODLAŽIA, M 1:100
BÚRACIE PRÁCE

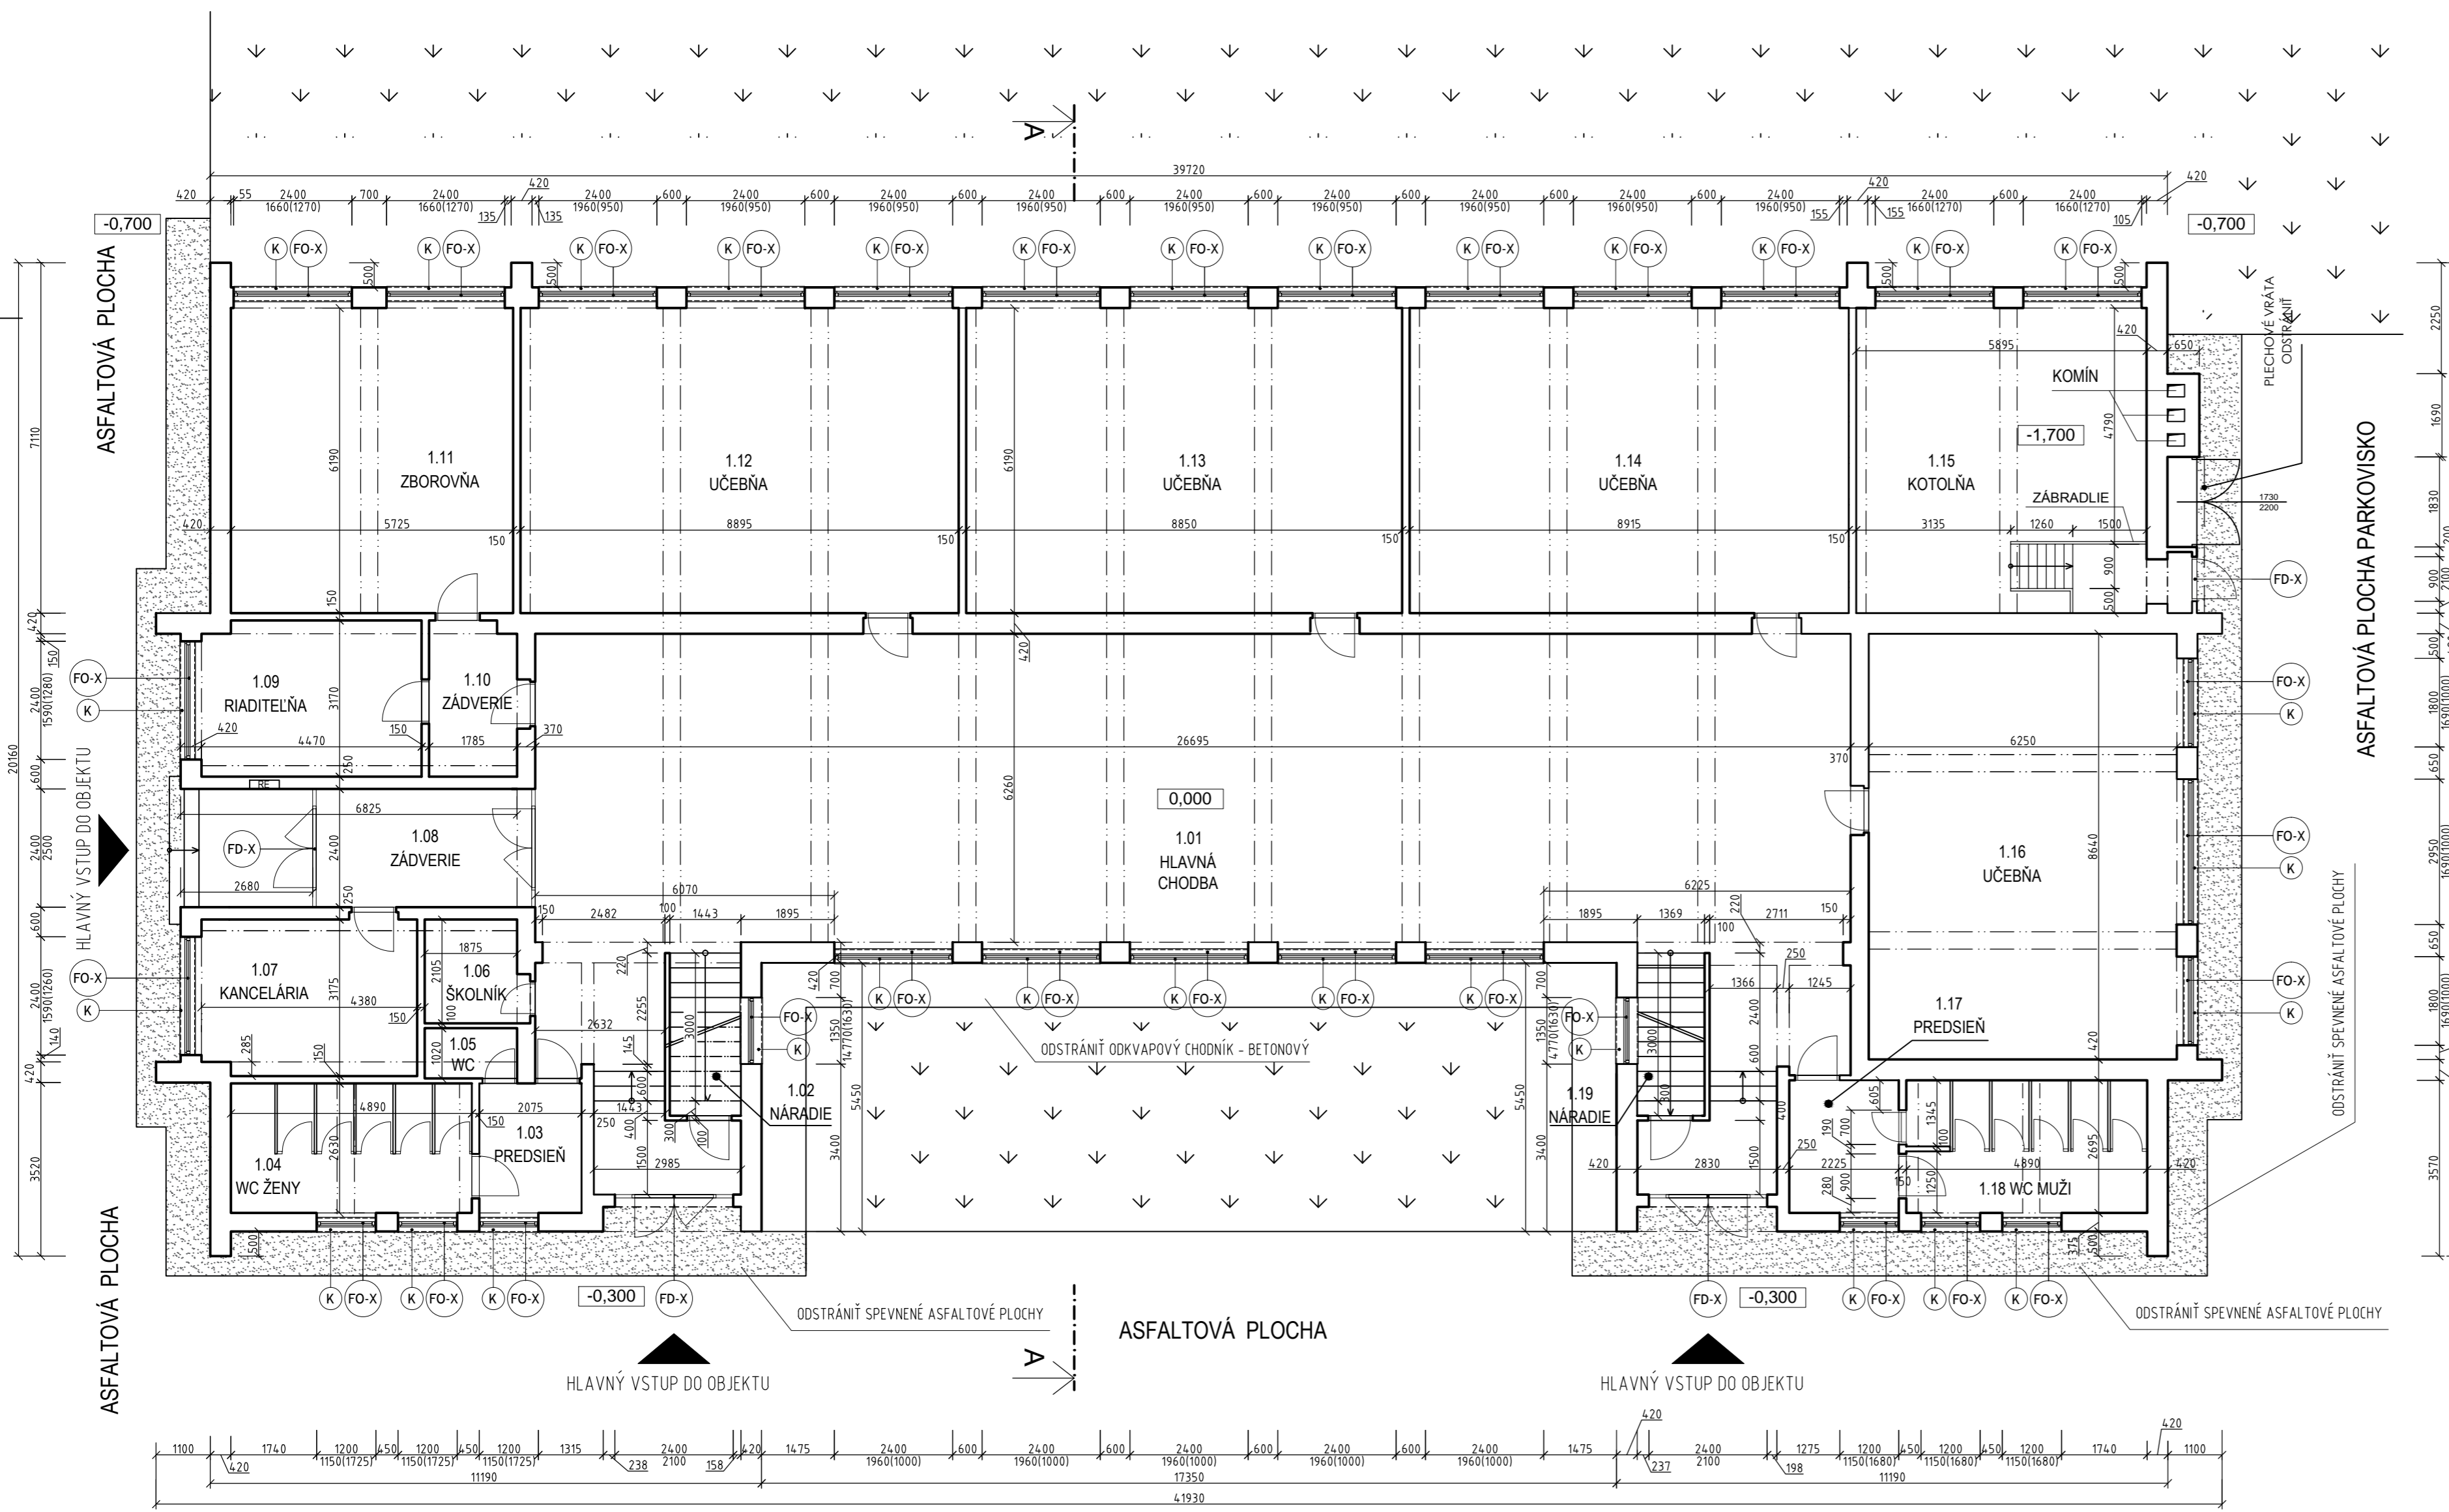

- LEGENDA BÚRACÍCH PRÁC:**
- KLAMPIARSKÉ KONŠTRUKCIE, KTORÉ BUDÚ ODSTRÁNENÉ
 - VÝPLNE OTVOROV KTORÉ BUDÚ ODSTRÁNENÉ
 - SPEVNENÉ PLOCHY Z ASFALTU, Z BETÓNU NA ODSTRÁNENIE
- LEGENDA HMŔOT A MATERIÁLOV:**
- OBVODOVÉ STENY Z TEHLY CD INA HR.250MM A 375MM
 - OBVODOVÉ A VNÚTORNÉ STĚPI - OBRYSY KONŠTRUKČI
 - VNÚTORNÉ PRIEČKY

LEGENDA MIESTNOSTÍ 1.NP		
Č.M.	NÁZOV MIESTNOSTI	PLOCHA MIESTNOSTI [m ²]
1.01	HLAVNÁ CHODBA	195,070
1.02	NÁRADIE	4,760
1.03	PREDSIEN	5,457
1.04	WC ŽENY	12,861
1.05	WC	1,912
1.06	ŠKOLNÍK	4,217
1.07	KANCELÁRIA	13,736
1.08	ZÁDVERIE	10,500
1.09	RIADITELŇA	14,008
1.10	ZÁDVERIE	5,540
1.11	ZBOROVŇA	35,438
1.12	UČEBŇA	55,029
1.13	UČEBŇA	54,781
1.14	UČEBŇA	55,183
1.15	KOTOLŇA	36,490
1.16	UČEBŇA	53,781
1.17	PREDSIEN	5,996
1.18	WC MUŽI	13,178
1.19	NÁRADIE	4,518
	CELKOVÁ PLOCHA	582,455

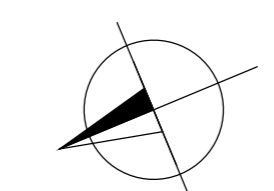

0,000 = +429,00 m.n.n.

investor: Obec Lietava Lietava 146, 013 18 Lietava, SR		Michal JANDŽÍK Projekty pozemných stavieb Veľké Rovné 507 013 62 Veľké Rovné IČO: 50871595 Kontakt: +421 910 264 983 E-mail: mr.miso.jandzik@gmail.com	
Hlavný inžinier projektu: Ing. Vladimír Gašpírek, Michal Jandžík		Profesia: A ARCHITEKTÚRA - - STAVEBNÉ KONŠTRUKČIE	
Autor projektu: Michal Jandžík		Dátum: 06/2017 Stupeň: DSP	
Vypracoval: Bc. Michaela Ďurinová, Daniel Holota		Počet A4: 8 x A4	
Zodp. projektant: Ing. Marcel Zsóka, PhD.		Mierka: 1:100	
Miesto stavby: OBEC LIETAVA, BUDOVA ZÁKLADNEJ ŠKOLY SO SUP.Č. 216		Sada:	
Objekt: SO 01 ZÁKLADNÁ ŠKOLA		Č.výkresu: 01 BP	
Stavba: ZNÍŽENIE ENERGETICKEJ NÁROČNOSTI VEREJNEJ BUDOVY - ZÁKLADNÁ ŠKOLA SO SUP. Č. 216			
Názov výkresu: PÔDORYS 1.NP - BÚRACIE PRÁCE			