



ÚZEMNÝ PLÁN OBCE LIETAVA

NÁVRH

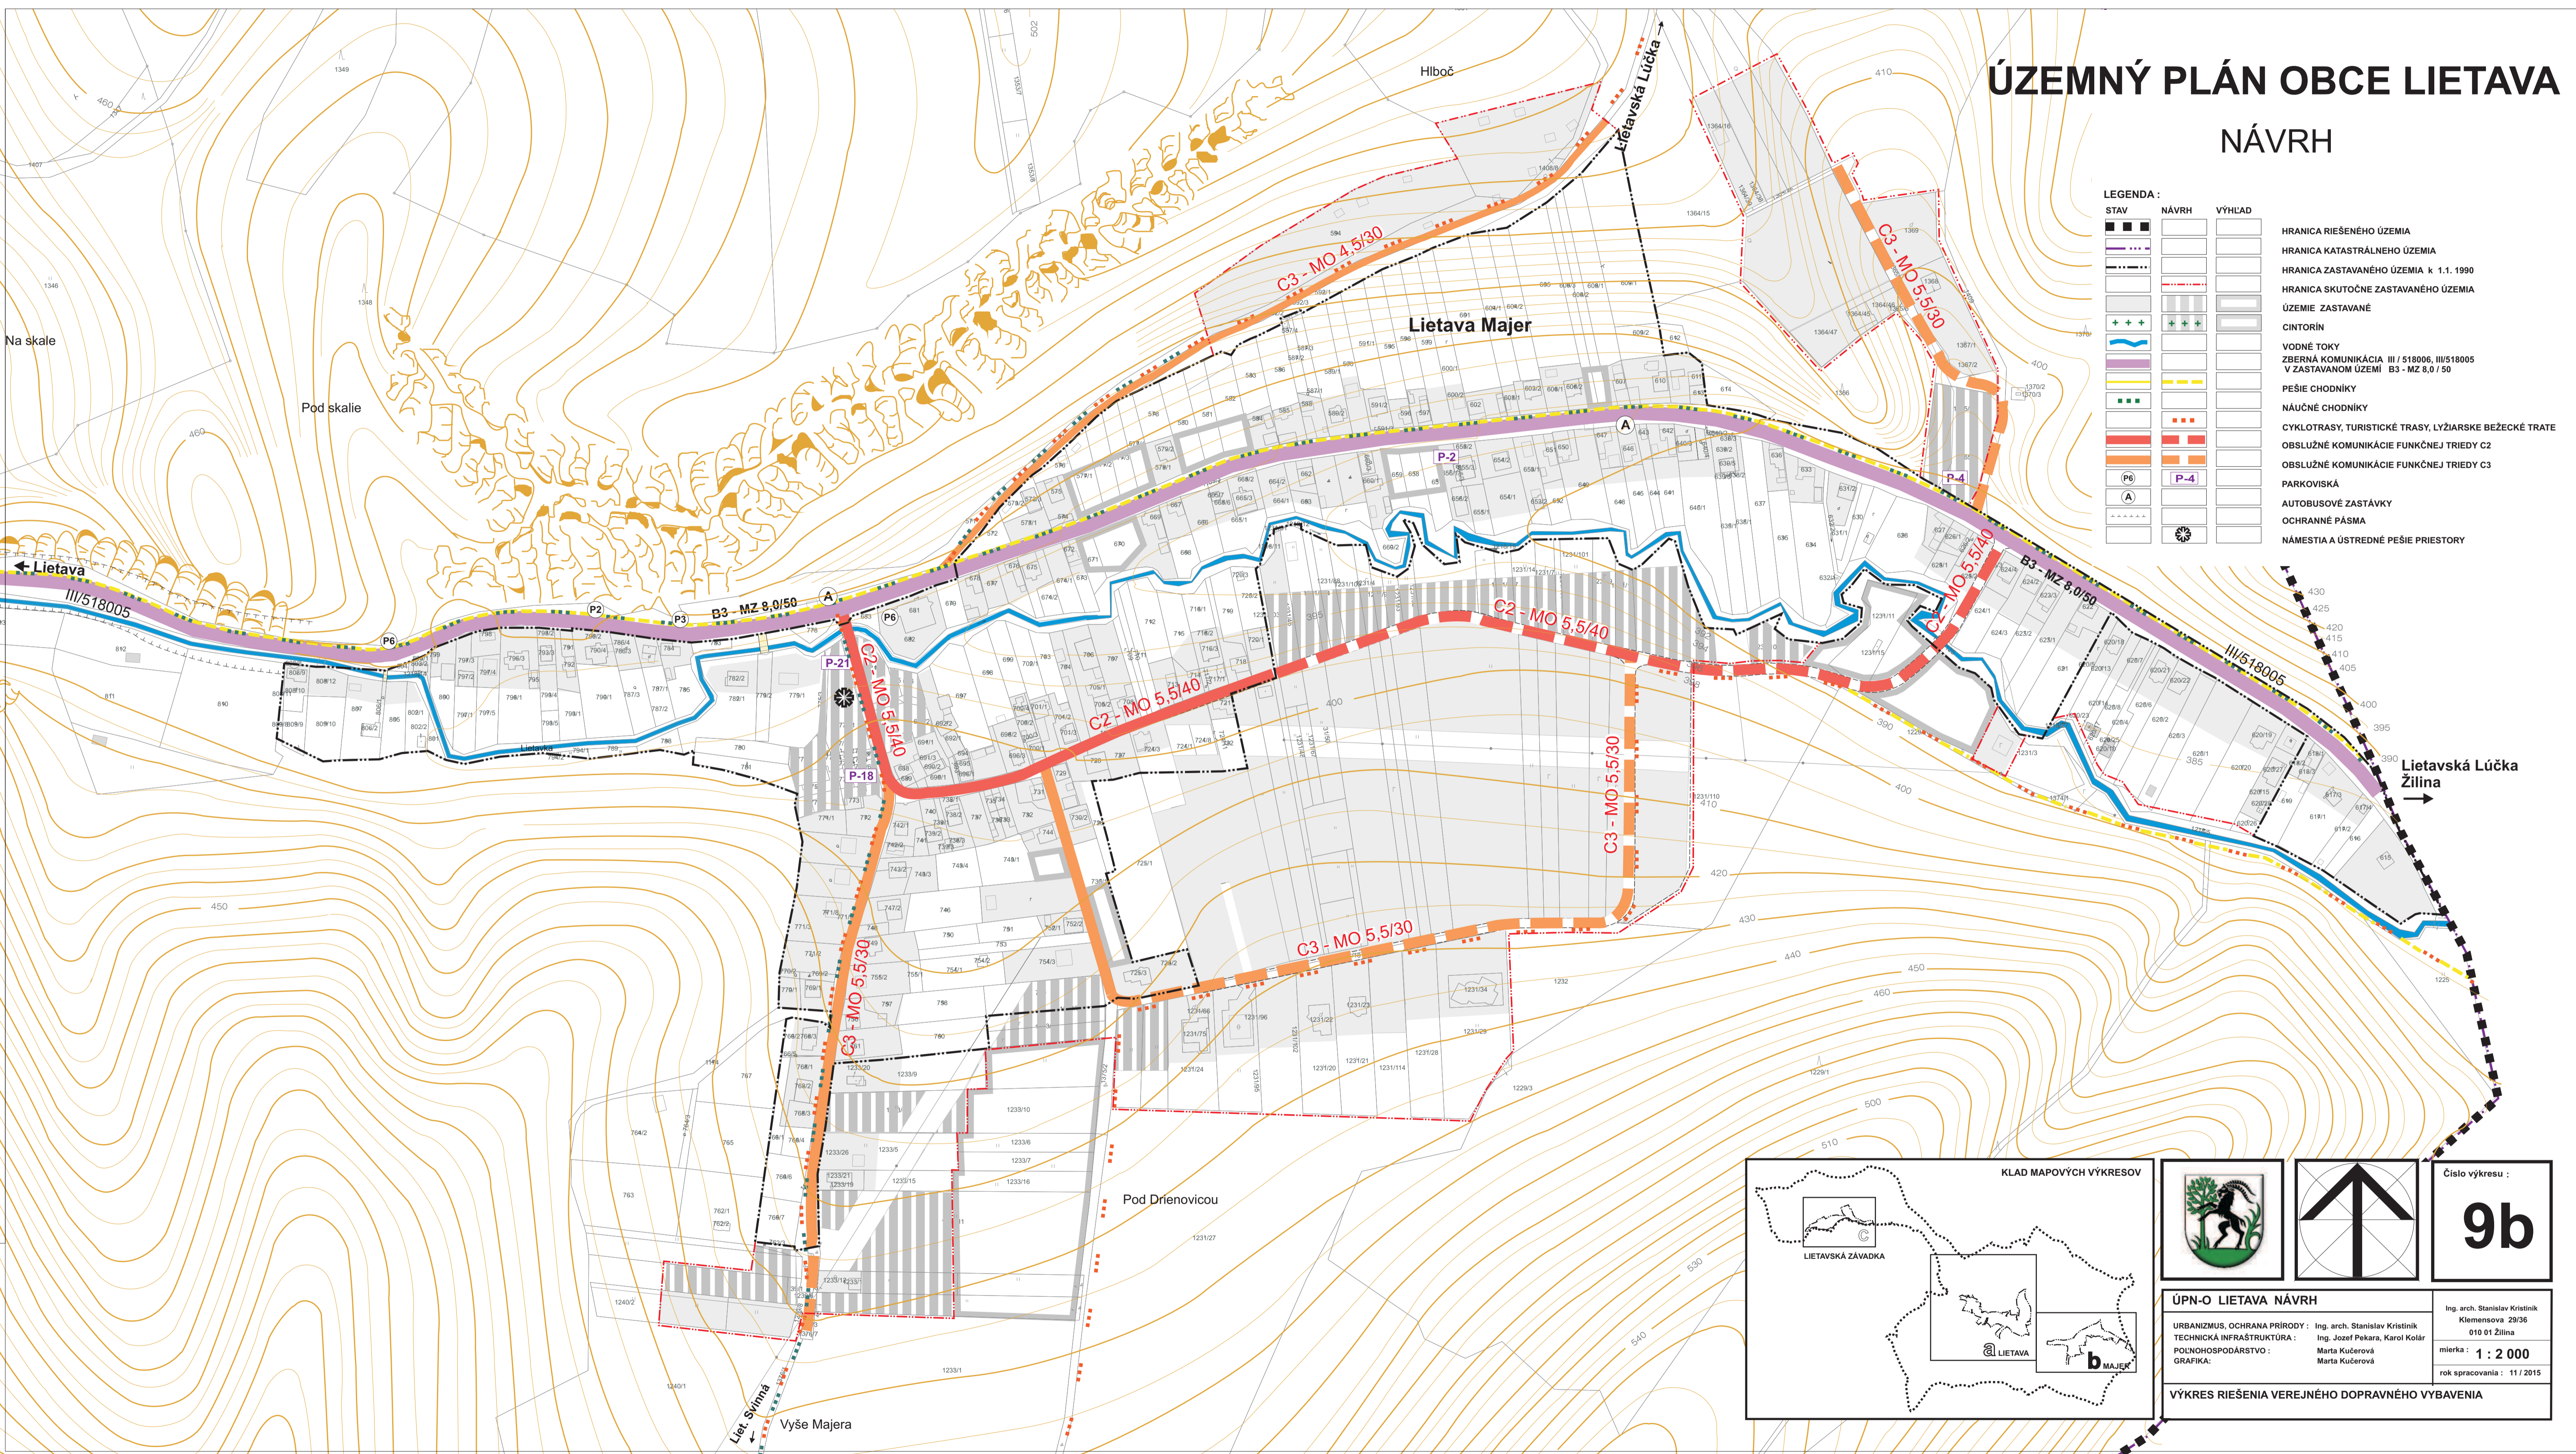

LEGENDA:

STAV	NÁVRH	VÝHLAD
HRANICA RIEŠENÉHO ÚZEMIA	[Symbol]	[Symbol]
HRANICA KATASTRÁLNEHO ÚZEMIA	[Symbol]	[Symbol]
HRANICA ZASTAVANÉHO ÚZEMIA k 1.1. 1990	[Symbol]	[Symbol]
HRANICA SKUTOČNÉ ZASTAVANÉHO ÚZEMIA	[Symbol]	[Symbol]
ÚZEMIE ZASTAVANÉ	[Symbol]	[Symbol]
CINTORÍN	[Symbol]	[Symbol]
VODNÉ TOKY	[Symbol]	[Symbol]
ZBERNÁ KOMUNIKÁCIA III / 518005, III/518005 V ZASTAVANOM ÚZEMÍ B3 - MZ 8,0 / 50	[Symbol]	[Symbol]
PESIE CHODNÍKY	[Symbol]	[Symbol]
NÁUČNÉ CHODNÍKY	[Symbol]	[Symbol]
CYKLOTRASY, TURISTICKÉ TRASY, LYŽIARSKÉ BEŽECKÉ TRATE	[Symbol]	[Symbol]
OBSLUŽNÉ KOMUNIKÁCIE FUNKČNEJ TRIEDY C2	[Symbol]	[Symbol]
OBSLUŽNÉ KOMUNIKÁCIE FUNKČNEJ TRIEDY C3	[Symbol]	[Symbol]
PARKOVISKÁ	[Symbol]	[Symbol]
AUTOBUSOVÉ ZASTÁVKY	[Symbol]	[Symbol]
OCHRANNÉ PÁSMA	[Symbol]	[Symbol]
NÁMESTIA A ÚSTREDNÉ PESIE PRIESTORY	[Symbol]	[Symbol]

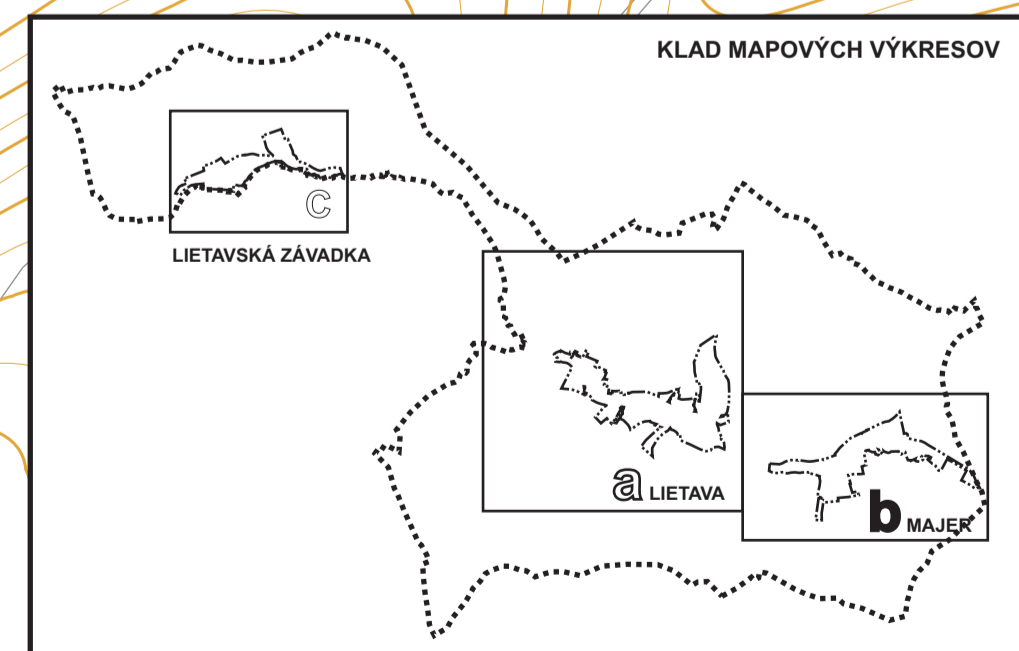

KLAD MAPOVÝCH VÝKRESOV

Číslo výkresu : **9b**

ÚPN-O LIETAVA NÁVRH

URBANIZMUS, OCHRANA PRIRODY : Ing. arch. Stanislav Kristínik
 TECHNICKÁ INFRAŠTRUKTÚRA : Ing. Jozef Pekara, Karol Kolár
 POĽNOHOSPODÁRSTVO : Marta Kučerová
 GRAFIKA : Marta Kučerová

Ing. arch. Stanislav Kristínik
 Klemensova 29/36
 010 01 Žilina
 mierka : **1 : 2 000**
 rok spracovania : 11 / 2015

VÝKRES RIEŠENIA VEREJNÉHO DOPRAVNÉHO VYBAVENIA