


PÔDORYS 2. NADZEMNÉHO PODLAŽIA, M 1:100
BÚRACIE PRÁCE

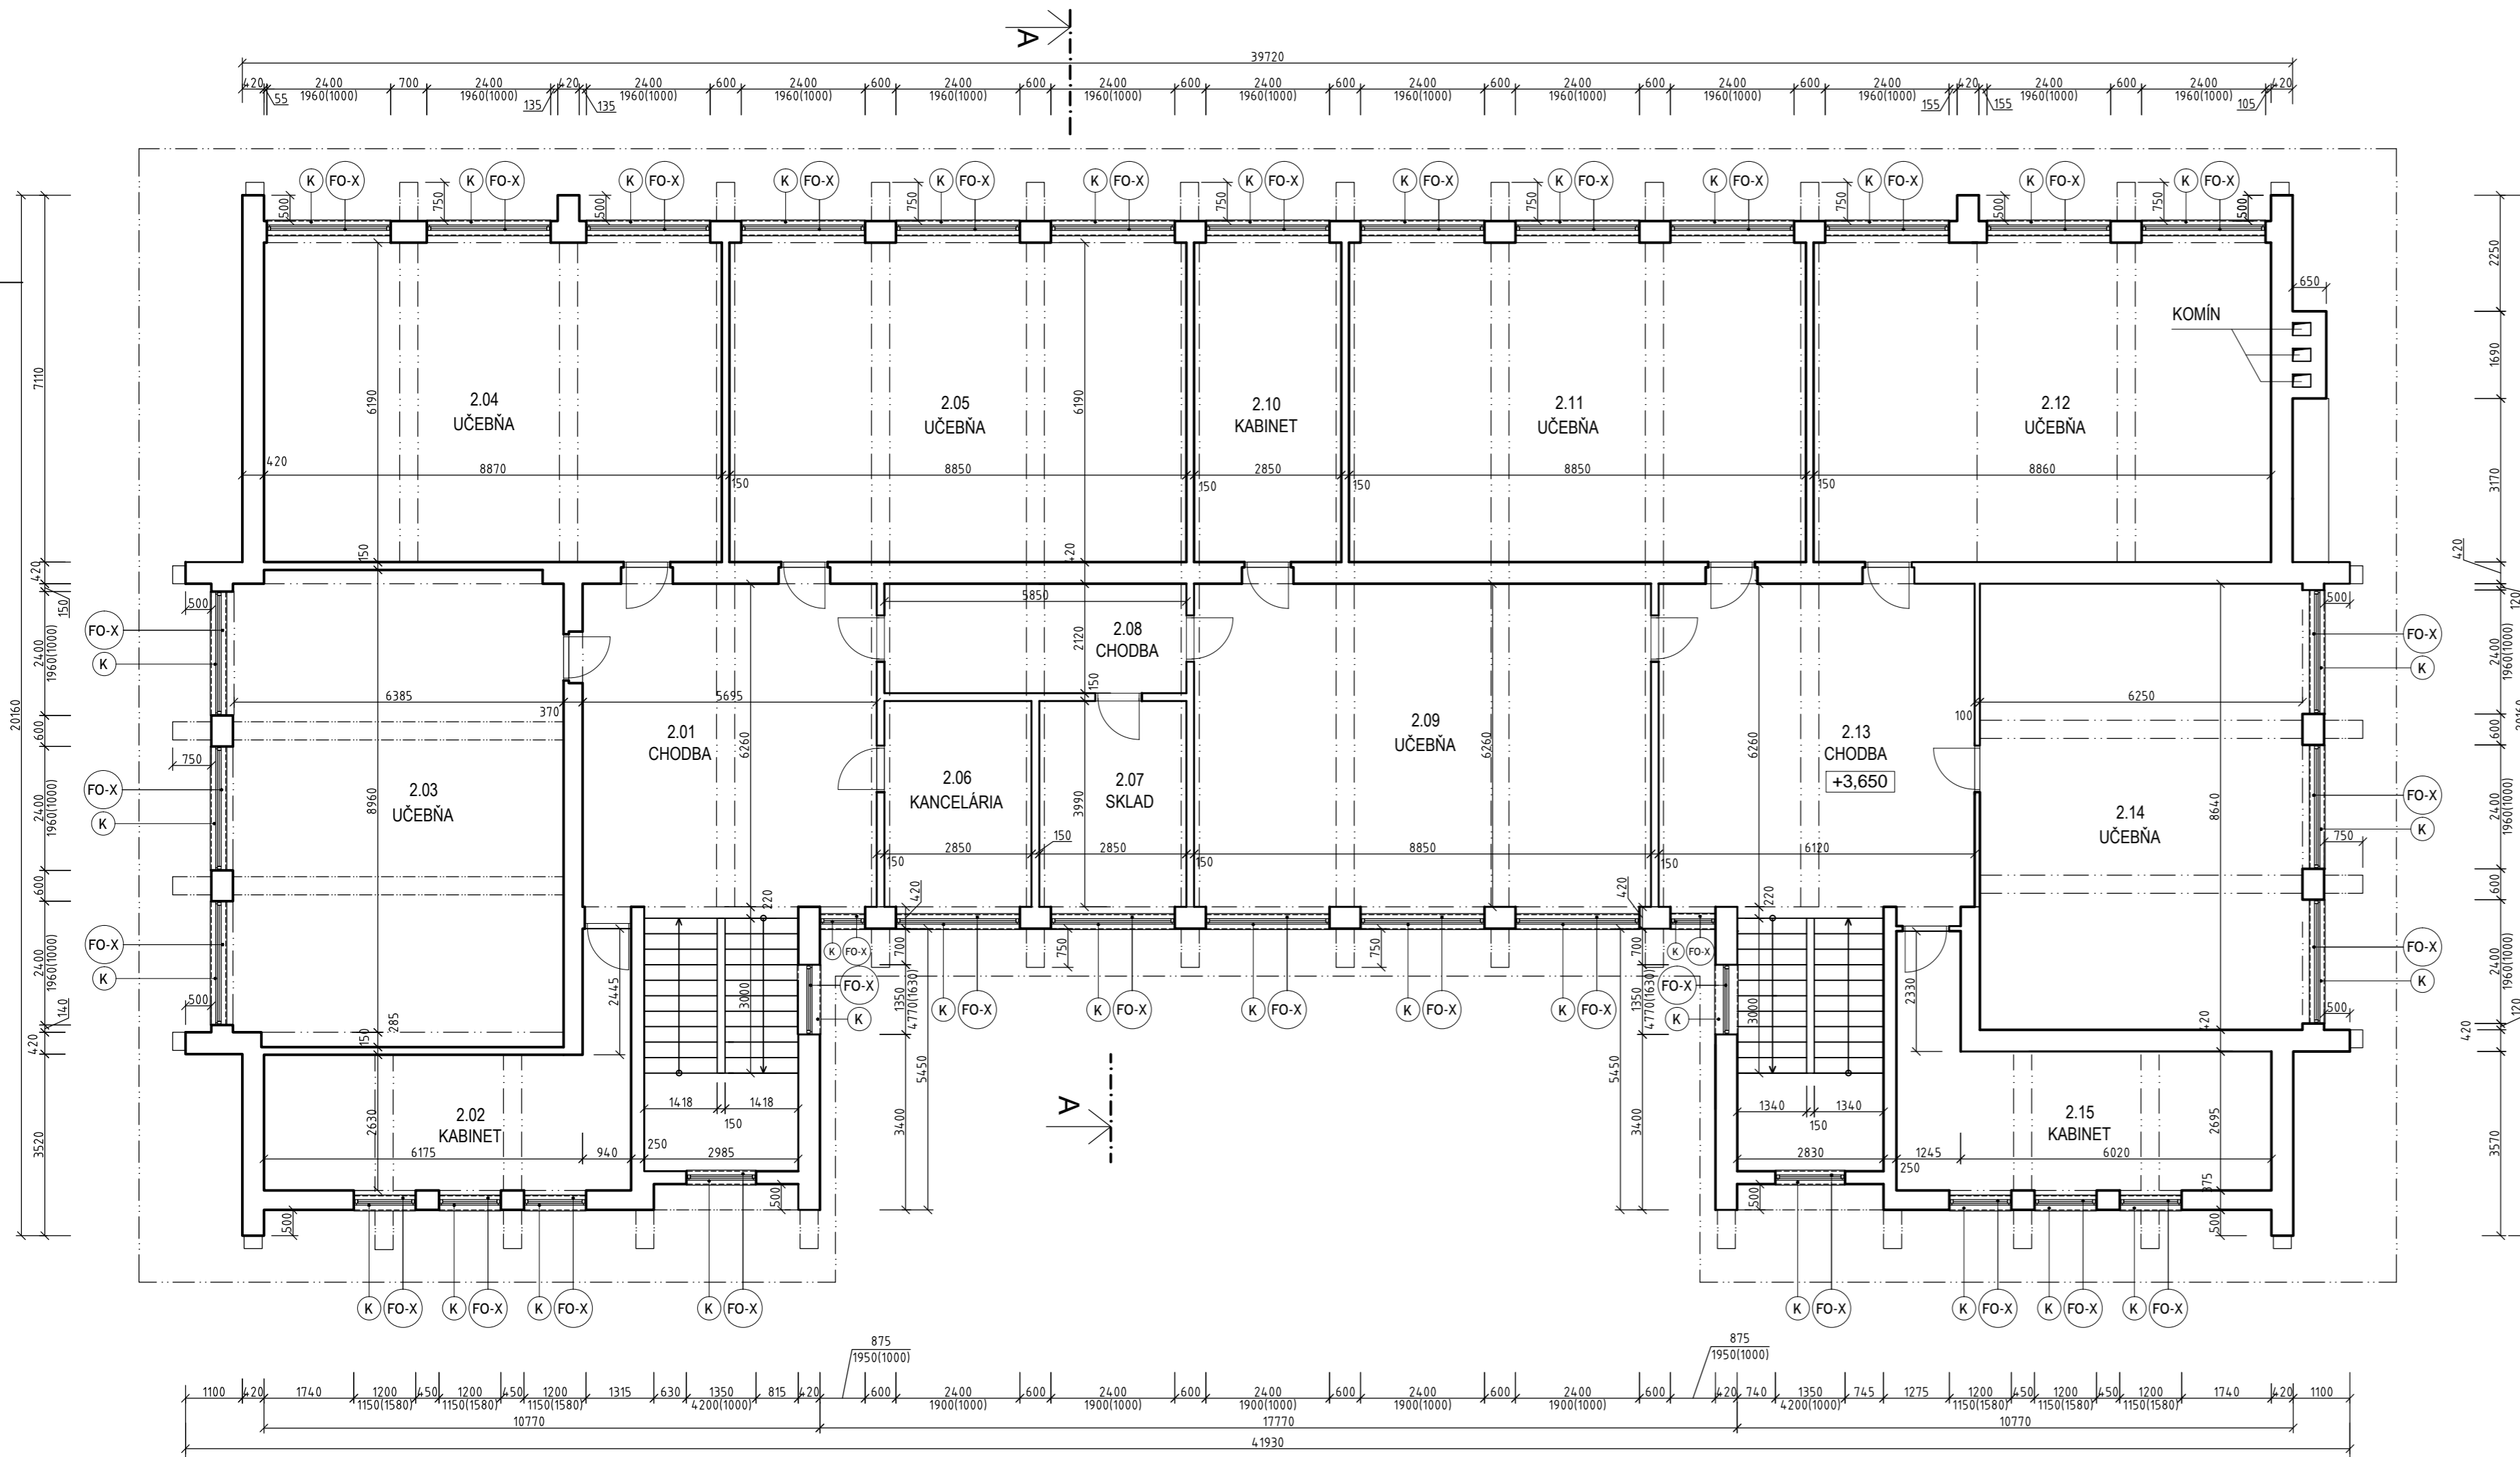


LEGENDA BÚRACÍCH PRÁC:

KLAMPIARSKÉ KONŠTRUKCIE, KTORÉ BUDÚ ODSTRÁNENÉ
 VÝPLNE OTVOROV KTORÉ BUDÚ ODSTRÁNENÉ

LEGENDA HMŔT A MATERIÁLOV:

OBVODOVÉ STĚNY Z TEHLY CD INA HR.250MM A 375MM
 OBVODOVÉ A VNÚTORNÉ STĚPY - OBRYSY KONŠTRUKCII
 VNÚTORNÉ PRIECKY

Č.M.	NÁZOV MIESTNOSTI	PLOCHA MIESTNOSTI [m ²]
2.01	CHODBA	35,651
2.02	KABINET	21,011
2.03	UČEBŇA	58,785
2.04	UČEBŇA	54,905
2.05	UČEBŇA	54,782
2.06	KANCELÁRIA	11,372
2.07	SKLAD	11,372
2.08	CHODBA	12,402
2.09	UČEBŇA	55,401
2.10	KABINET	17,642
2.11	UČEBŇA	54,782
2.12	UČEBŇA	54,843
2.13	CHODBA	39,395
2.14	UČEBŇA	54,000
2.15	KABINET	22,480
CELKOVÁ PLOCHA		558,823

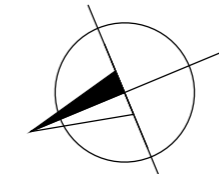

0,000 = +429,00 m.n.n.

Investor:	Obec Lietava Lietava 146, 013 18 Lietava, SR		Michal JANDŽÍK Projekty pozemných stavieb Veľké Rovné 507 013 62 Veľké Rovné IČO: 50871595 Kontakt: +421 910 264 983 E-mail: mr.miso.jandzik@gmail.com	
Hlavný inžinier projektu:	Ing. Vladimír Gašperík, Michal Jandžík		Profesia: A ARCHITEKTÚRA - - STAVEBNÉ KONŠTRUKCIE	
Autor projektu:	Michal Jandžík			
Vypracoval:	Bc. Michaela Ďurinová, Daniel Holota			
Zodp. projektant:	Ing. Marcel Zsóka, PhD.		Dátum: 06/2017	
Miesto stavby:	OBEC LIETAVA, BUDOVA ZÁKLADNEJ ŠKOLY SO SUP.Č. 216		Stupeň: DSP	
Objekt:	SO 01 ZÁKLADNÁ ŠKOLA		Počet A4:	8 x A4
Stavba:	ZNIŽENIE ENERGETICKEJ NÁROČNOSTI VEREJNEJ BUDOVY - ZÁKLADNÁ ŠKOLA SO SUP. Č. 216		Mierka:	1:100
Názov výkresu:	PÔDORYS 2.NP - BÚRACIE PRÁCE		Č.výkresu:	02 BP
			Sada:	